


Grenzen des vorgeschlagenen Trinkwasserschutzgebiets für den Brunnen I Burghart (W II und W III) mit:

-  W II
-  W IIIA
-  W IIIB
-  W IIIC

Verwaltungsgebiete

-  Verwaltungsgemeinschaften
-  Gemeinden

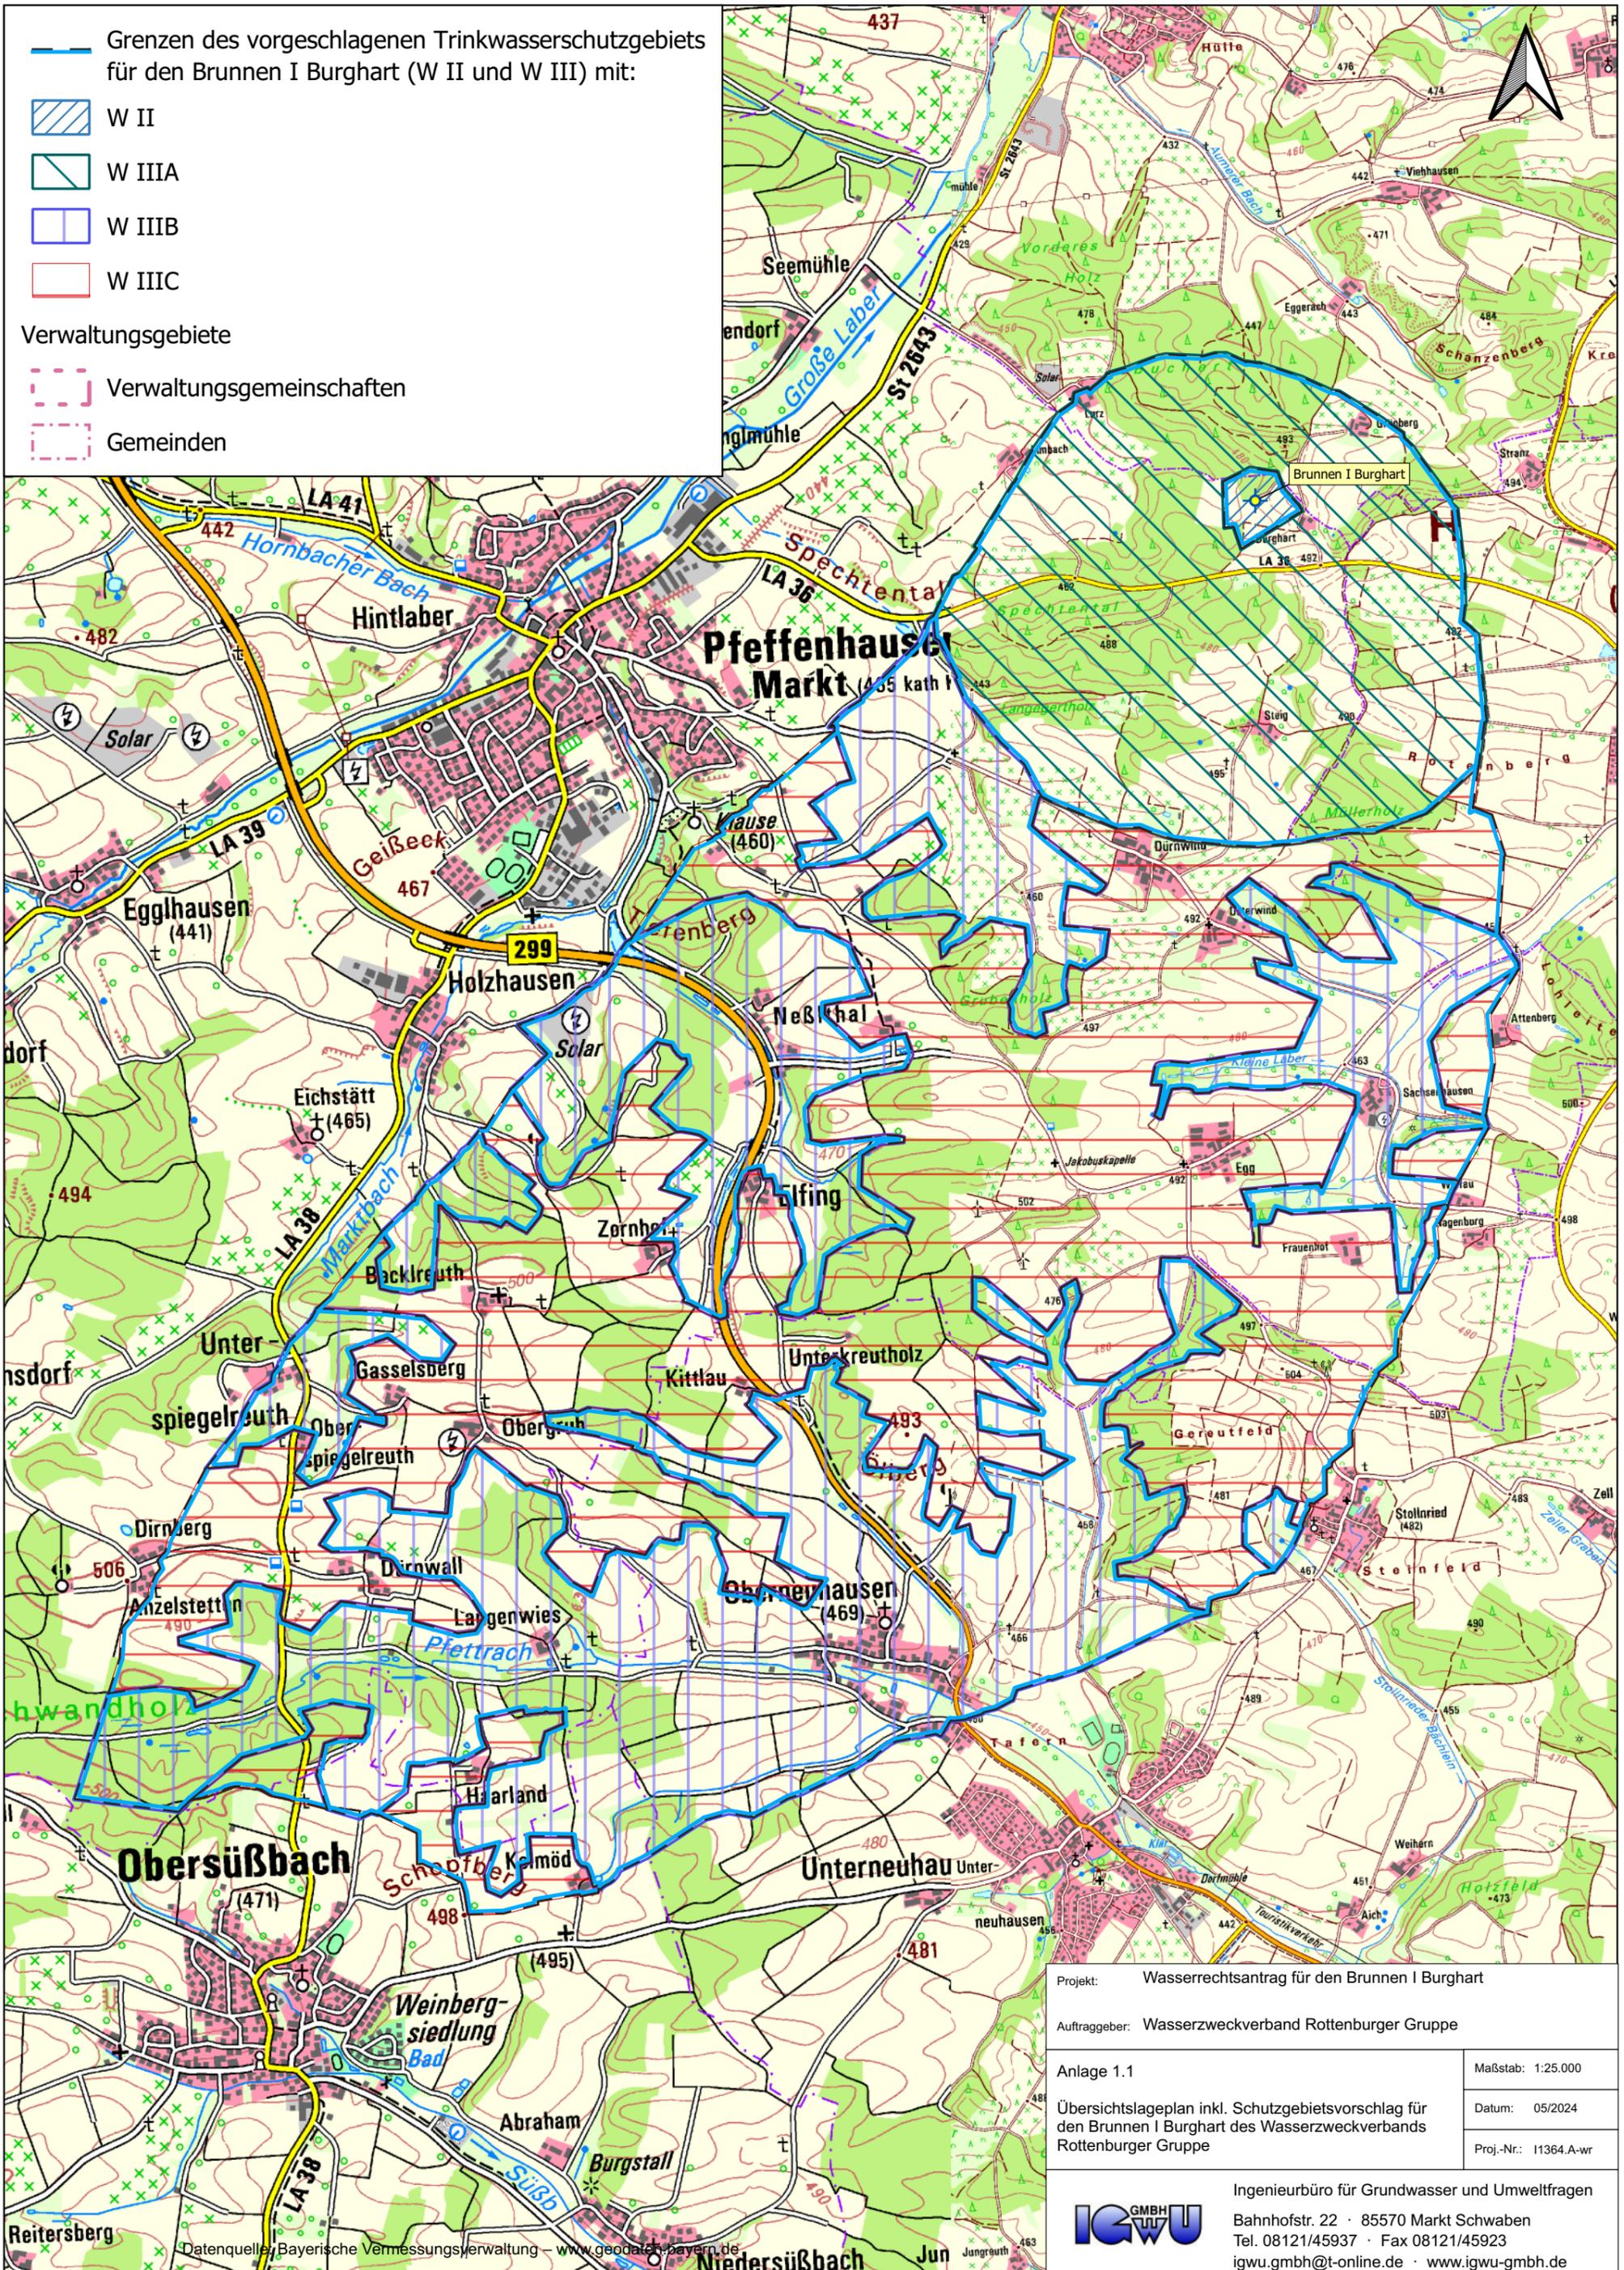

Projekt: Wasserrechtsantrag für den Brunnen I Burghart	
Auftraggeber: Wasserzweckverband Rottenburger Gruppe	
Anlage 1.1	Maßstab: 1:25.000
Übersichtslageplan inkl. Schutzgebietsvorschlag für den Brunnen I Burghart des Wasserzweckverbands Rottenburger Gruppe	Datum: 05/2024
	Proj.-Nr.: 11364.A-wr
Ingenieurbüro für Grundwasser und Umweltfragen IGWU Bahnhofstr. 22 · 85570 Markt Schwaben Tel. 08121/45937 · Fax 08121/45923 igwu.gmbh@t-online.de · www.igwu-gmbh.de	

Datenquelle: Bayerische Vermessungsverwaltung – www.geodaten.bayern.de