

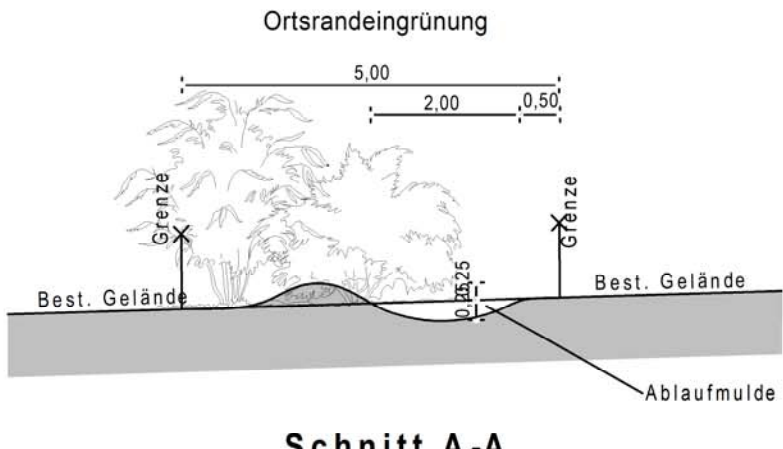


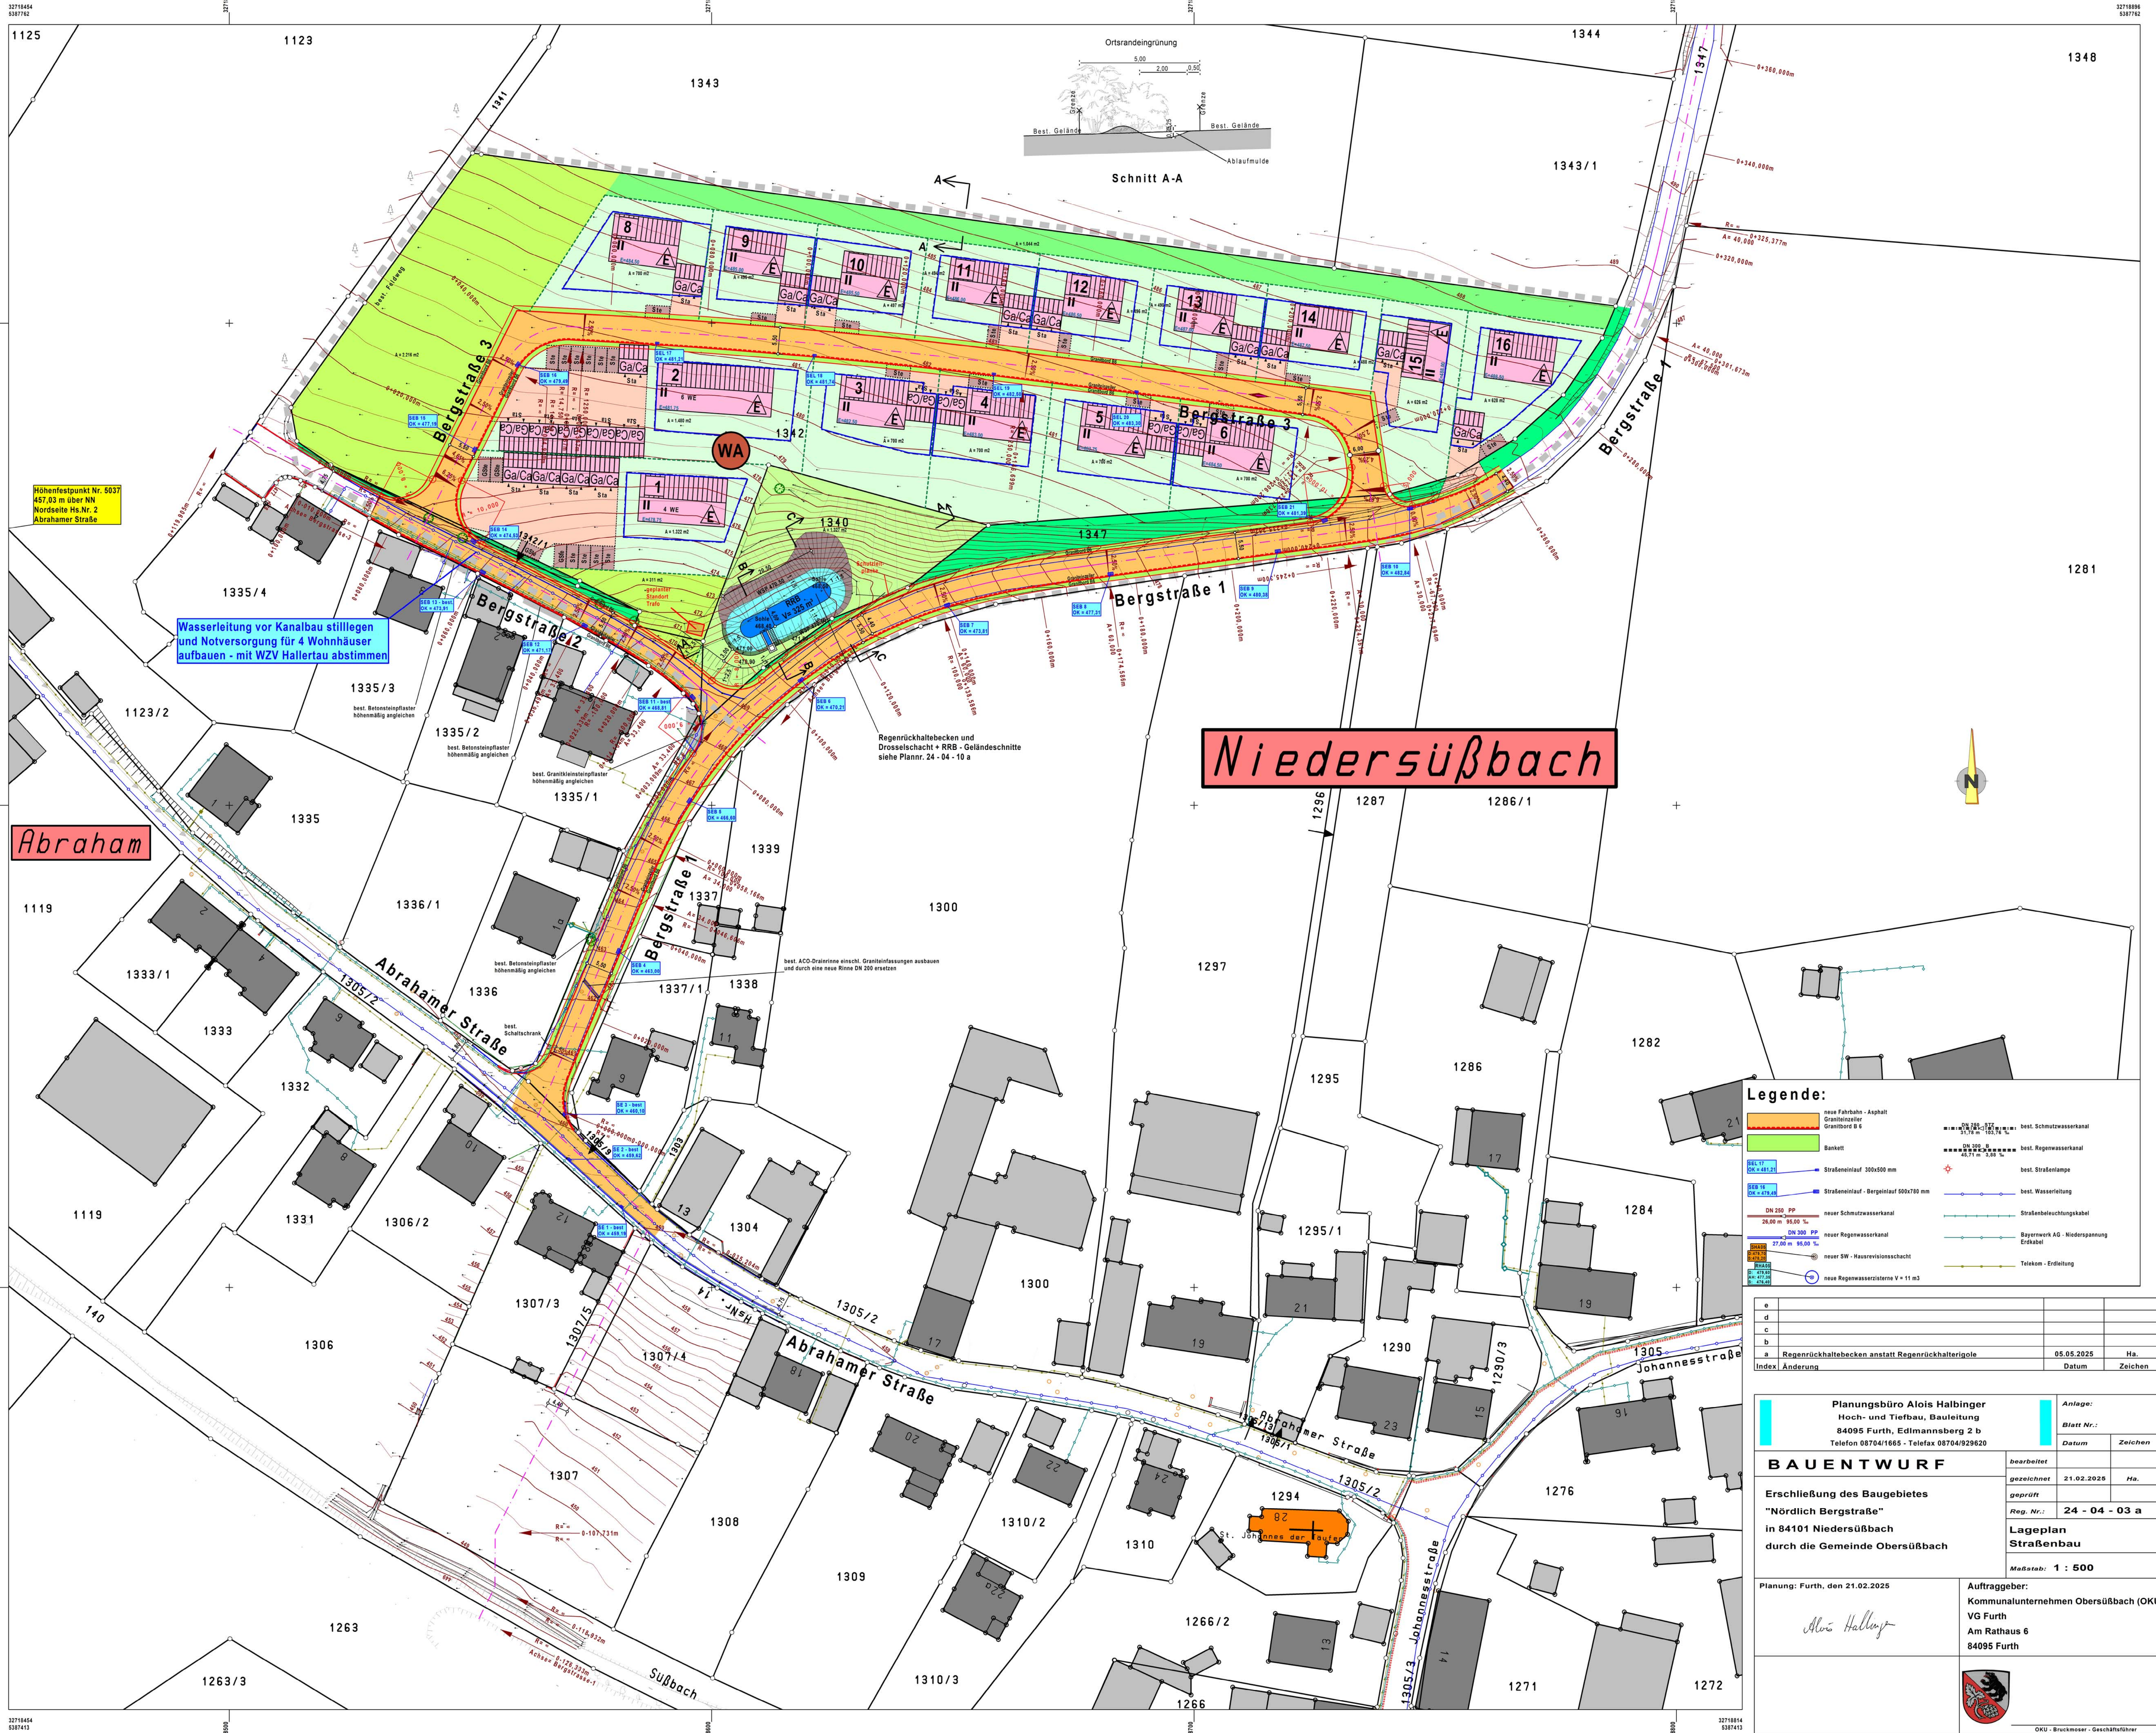

Niedersüßbach

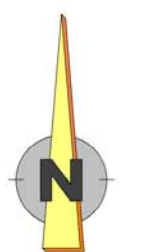

- Legende:**
- neue Fahrbahn - Asphalt
 - Granitsteinspl. Granitbord 8 6
 - Bankett
 - Straßeneinfahrt 300x500 mm
 - Straßeneinfahrt - Bergeneinfahrt 500x750 mm
 - neuer Schmutzwasserkanal
 - neuer Regenwasserkanal
 - neuer SW - Hausvisionschacht
 - neue Regenwasserzisterne V = 11 m³
 - best. Schmutzwasserkanal
 - best. Regenwasserkanal
 - best. Straßenlampe
 - best. Wasserleitung
 - best. Regenwasserleitung
 - Bayernwerk AG - Niederspannung Erdkabel
 - Telekom - Erdleitung

a			
d			
c			
b			
a	Regenrückhaltebecken anstatt Regenrückhalterigole	05.05.2025	Ha.
Index	Änderung	Datum	Zeichen

Planungsbüro Alois Halbinger
Hoch- und Tiefbau, Bauleitung
84095 Furth, Edmannsberg 2 b
Telefon 08704/1665 - Telefax 08704/929620

Anlage:
Blatt Nr.:
Datum
Zeichen

BAUENTWURF

Erschließung des Baugebietes
"Nördlich Bergstraße"
in 84101 Niedersüßbach
durch die Gemeinde Obersüßbach

Planung: Furth, den 21.02.2025

Auftraggeber:
Kommunalunternehmen Obersüßbach (OKU)
VG Furth
Am Rathaus 6
84095 Furth

bearbeitet
gezeichnet
geprüft
Reg. Nr.:
Lageplan
Straßenbau
Maßstab: 1 : 500

21.02.2025
24 - 04 - 03 a

Ha.
Zeichen

OKU - Bruckmoser - Geschäftsführer