


SCHNITT L - L

KIESABBAUGEBIET HÖLLKREUT ERWEITERUNG SÜDWEST

Bauabschnitte BA X und BA XI
Gemeinde Furth

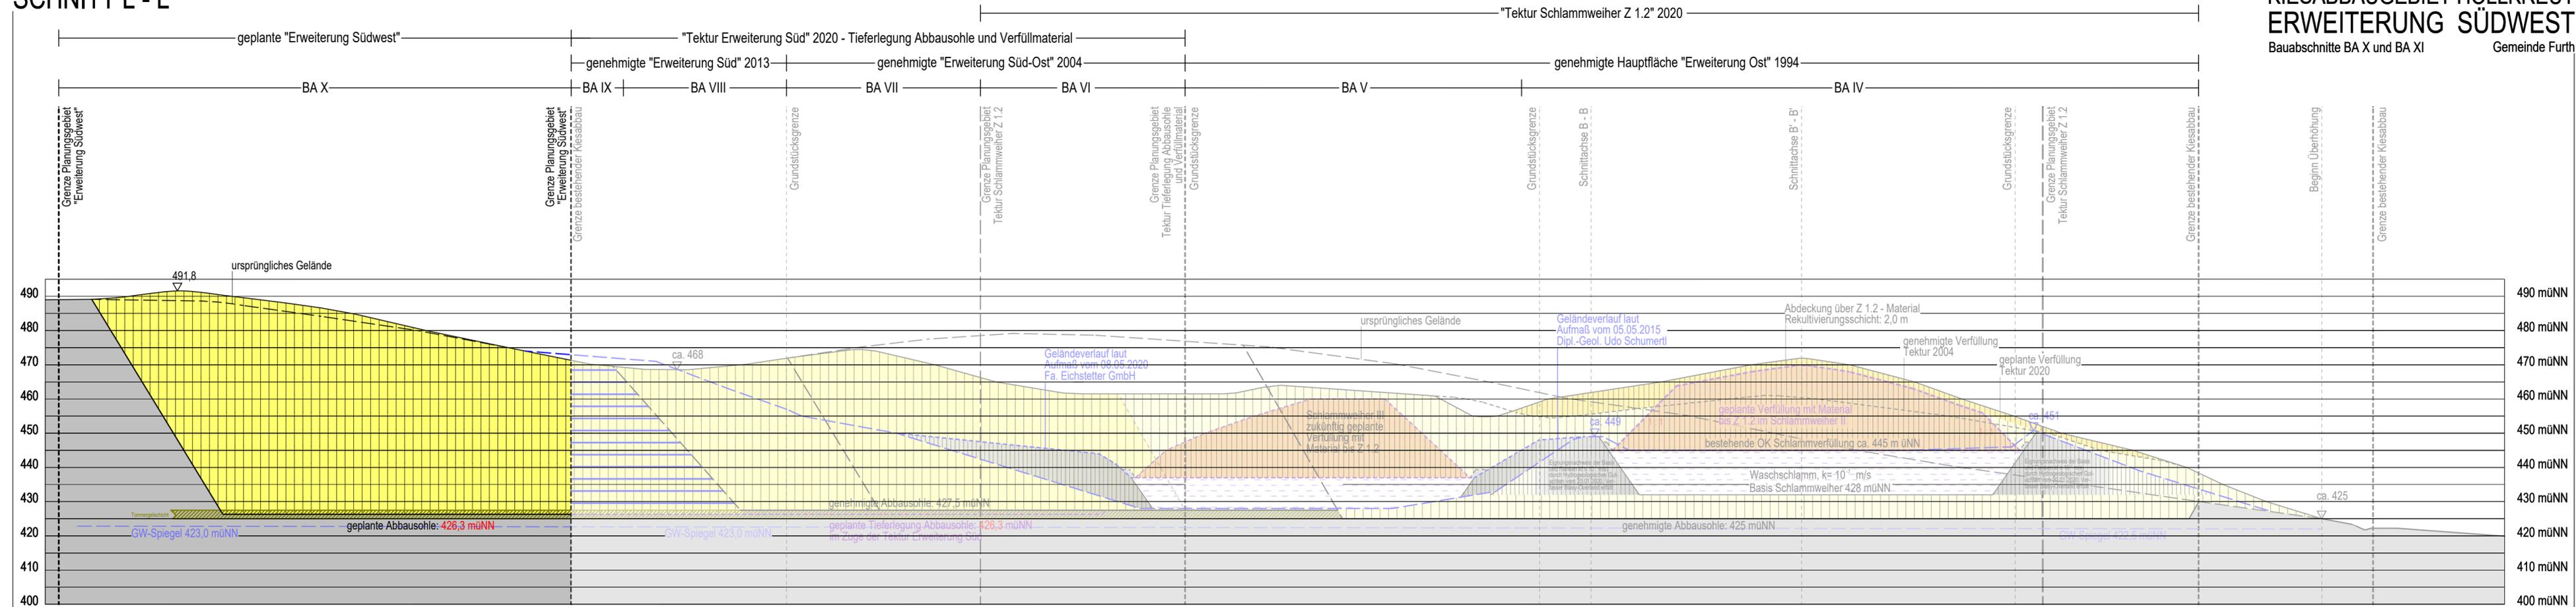

- geplante Verfüllung mit Z 1.1-Material im Zuge der geplanten "Erweiterung Südwest", keine Flanken- und oder Sohlssicherung notwendig, da Standortkategorie B für das gesamte Kiesabbaugebiet Höllkreut gemäß hydrogeologischer Stellungnahme von Blasy-Overland vom 07.05.2021 flächig nachgewiesen ist
- geplanter Abbau der Abbauböschungen und Abstandsflächen, sogenannter "Keil", innerhalb des genehmigten Kiesabbaus "Erweiterung Süd" im Zuge der "Tektur Erweiterung Süd"
- geplante Verfüllung mit Z 1.1-Material im Zuge der geplanten "Tektur Erweiterung Süd", keine Flanken- und oder Sohlssicherung notwendig, da Standortkategorie B für das gesamte Kiesabbaugebiet Höllkreut gemäß hydrogeologischer Gesamtbewertung von Blasy-Overland vom 20.01.2020 flächig nachgewiesen ist
- genehmigtes Verfüllvolumen (Az.: 41-298-2004-ABGR)

- Bestand: Schotterweg (V 332)
- Folgenutzung: Aufforstung Laubwald (L 63)
- Folgenutzung: Aufforstung Hangwald auf kiesig-sandigen Rohbodenstandort mit Anreicherung von 10 % bis 20 % Humus, ausschließlich von Wäldböden (L 113)
- Folgenutzung: Aufforstung edellaubholzreiche Bestände (L 313)
- Folgenutzung: Aufforstung Laubwald (L 63)
- Folgenutzung: Sukzessionsfläche - Kiefern-Birken-Wald auf Rohbodenstandort (N 63)
- Folgenutzung: Aufforstung Hangwald auf kiesig-sandigen Rohbodenstandort mit Anreicherung von 10 % bis 20 % Humus, ausschließlich von Wäldböden (L 113)
- Folgenutzung: Aufforstung edellaubholzreiche Bestände (L 313)
- Folgenutzung: Aufforstung Laubwald (L 63)
- Folgenutzung: Aufforstung edellaubholzreiche Bestände (L 313)
- Folgenutzung: Aufforstung Laubwald (L 63)
- Folgenutzung: Sukzessionsfläche - Laubwald Rohbodenstandort (W 11)
- Folgenutzung: Aufforstung Laubwald (L 63)

Antragssteller:
Firma Eichstetter
Kieswerk - Erdbau - Recycling
Landshuter Straße 7
84095 Furth

SCHNITT L - L

M 1 : 1.000

MARION LINKE + KLAUS KERLING
LANDSCHAFTSARCHITEKTEN BDLA
Papiererstrasse 16 84034 Landshut
Tel. 0871/273936 email: kerling-linke@t-online.de
gez.: 11.10.2021, erg. 11.07.2022, 22.04.2024, Linke/Vogg

Planformat: 790 x 297 mm