
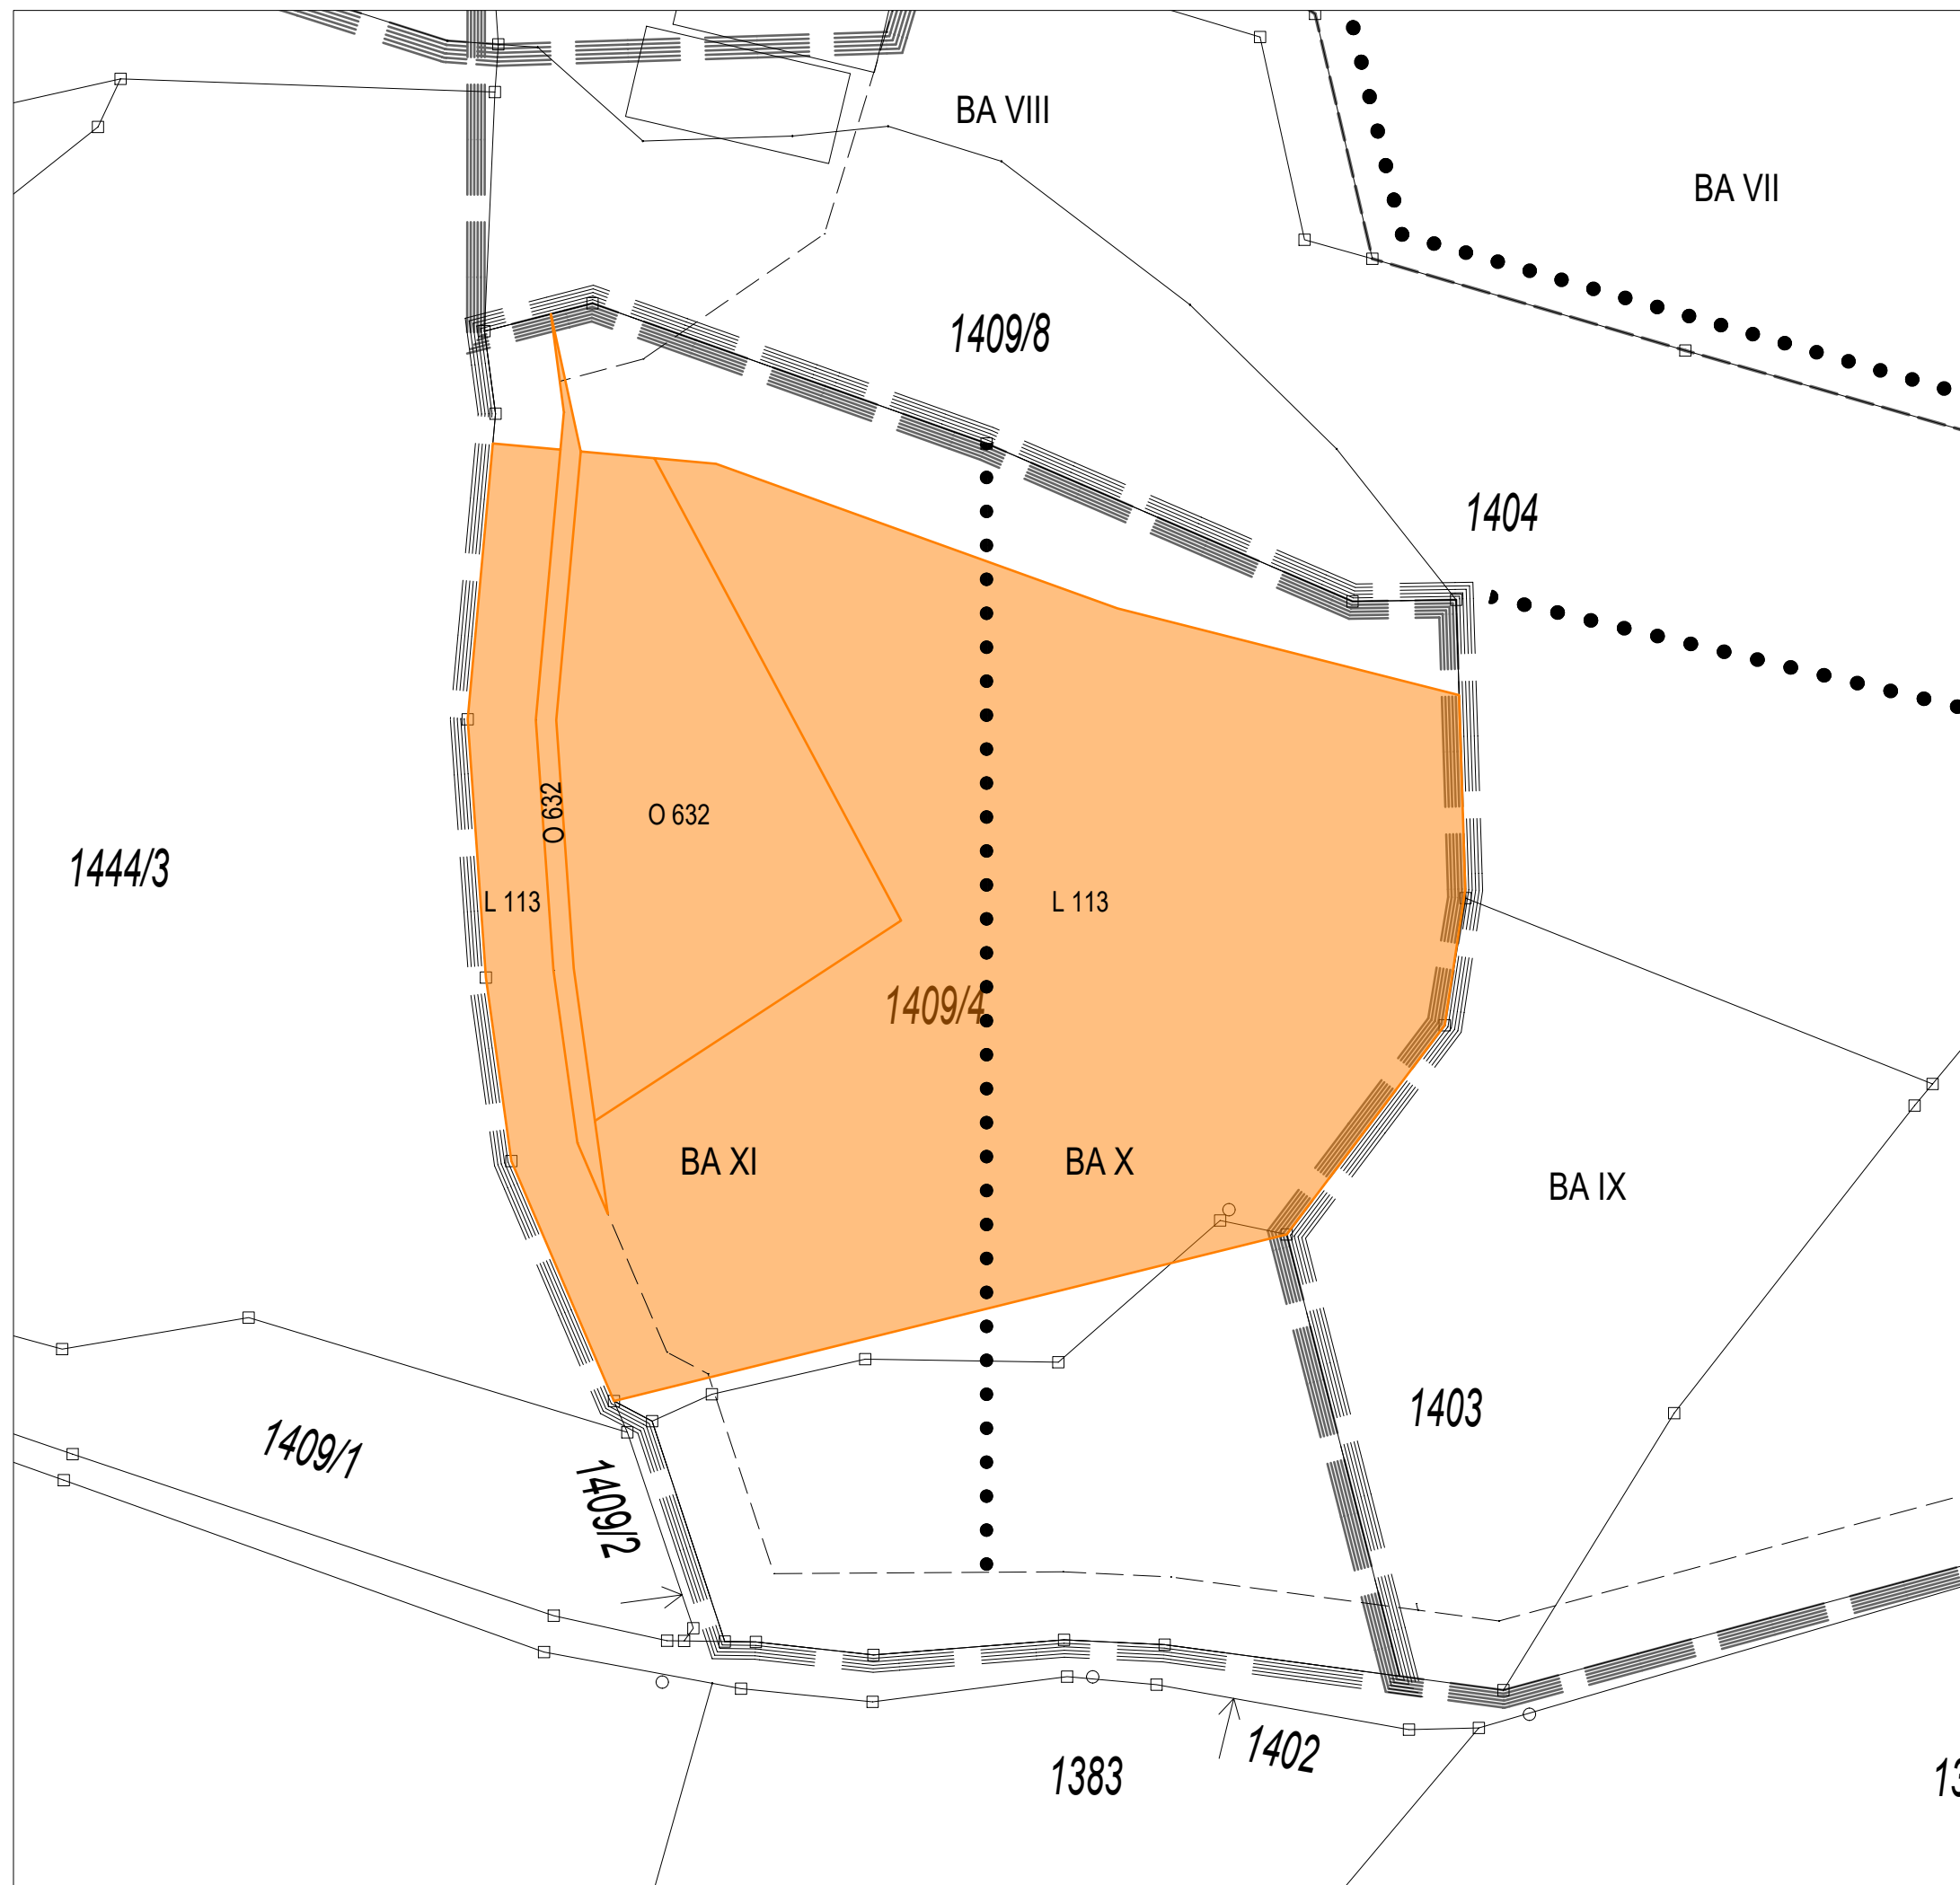
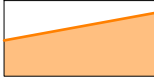
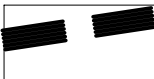


KIESABBAUGEBIET HÖLLKREUT ERWEITERUNG SÜDWEST

Bauabschnitte BA X und BA XI

Gemeinde Furth

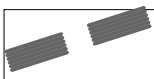

-  Lage der naturschutzfachlichen Ausgleichsflächen im Planungsgebiet der "Erweiterung Südwest", Gesamtfläche: 15.205 m²
-  Planungsgebiet "Erweiterung Südwest" Bauabschnitte BA X und BA XI, 2,2 ha
-  Planungsumgriffe "Kiesabbau Höllkreut"
-  Bauabschnitte (BA)
-  Grundstücksgrenzen, Flurnummern

Antragssteller:
Firma Eichstetter
Kieswerk - Erdbau - Recycling
Landshuter Straße 7
84095 Furth

ANLAGE 6
NATURSCHUTZFACHLICHE AUSGLEICHSFLÄCHEN
LAGEPLAN
M 1 : 1.000

MARION LINKE + KLAUS KERLING
LANDSCHAFTSARCHITEKTEN BDLA
Papierersstrasse 16 84034 Landshut
Tel. 0871/273936 email: kerling-linke@t-online.de
gezeichnet: 11.10.2021, Linke / Vogt