


KIESABBAUGEBIET HÖLLKREUT ERWEITERUNG SÜDWEST

Bauabschnitte BA X und BA XI

Gemeinde Furth

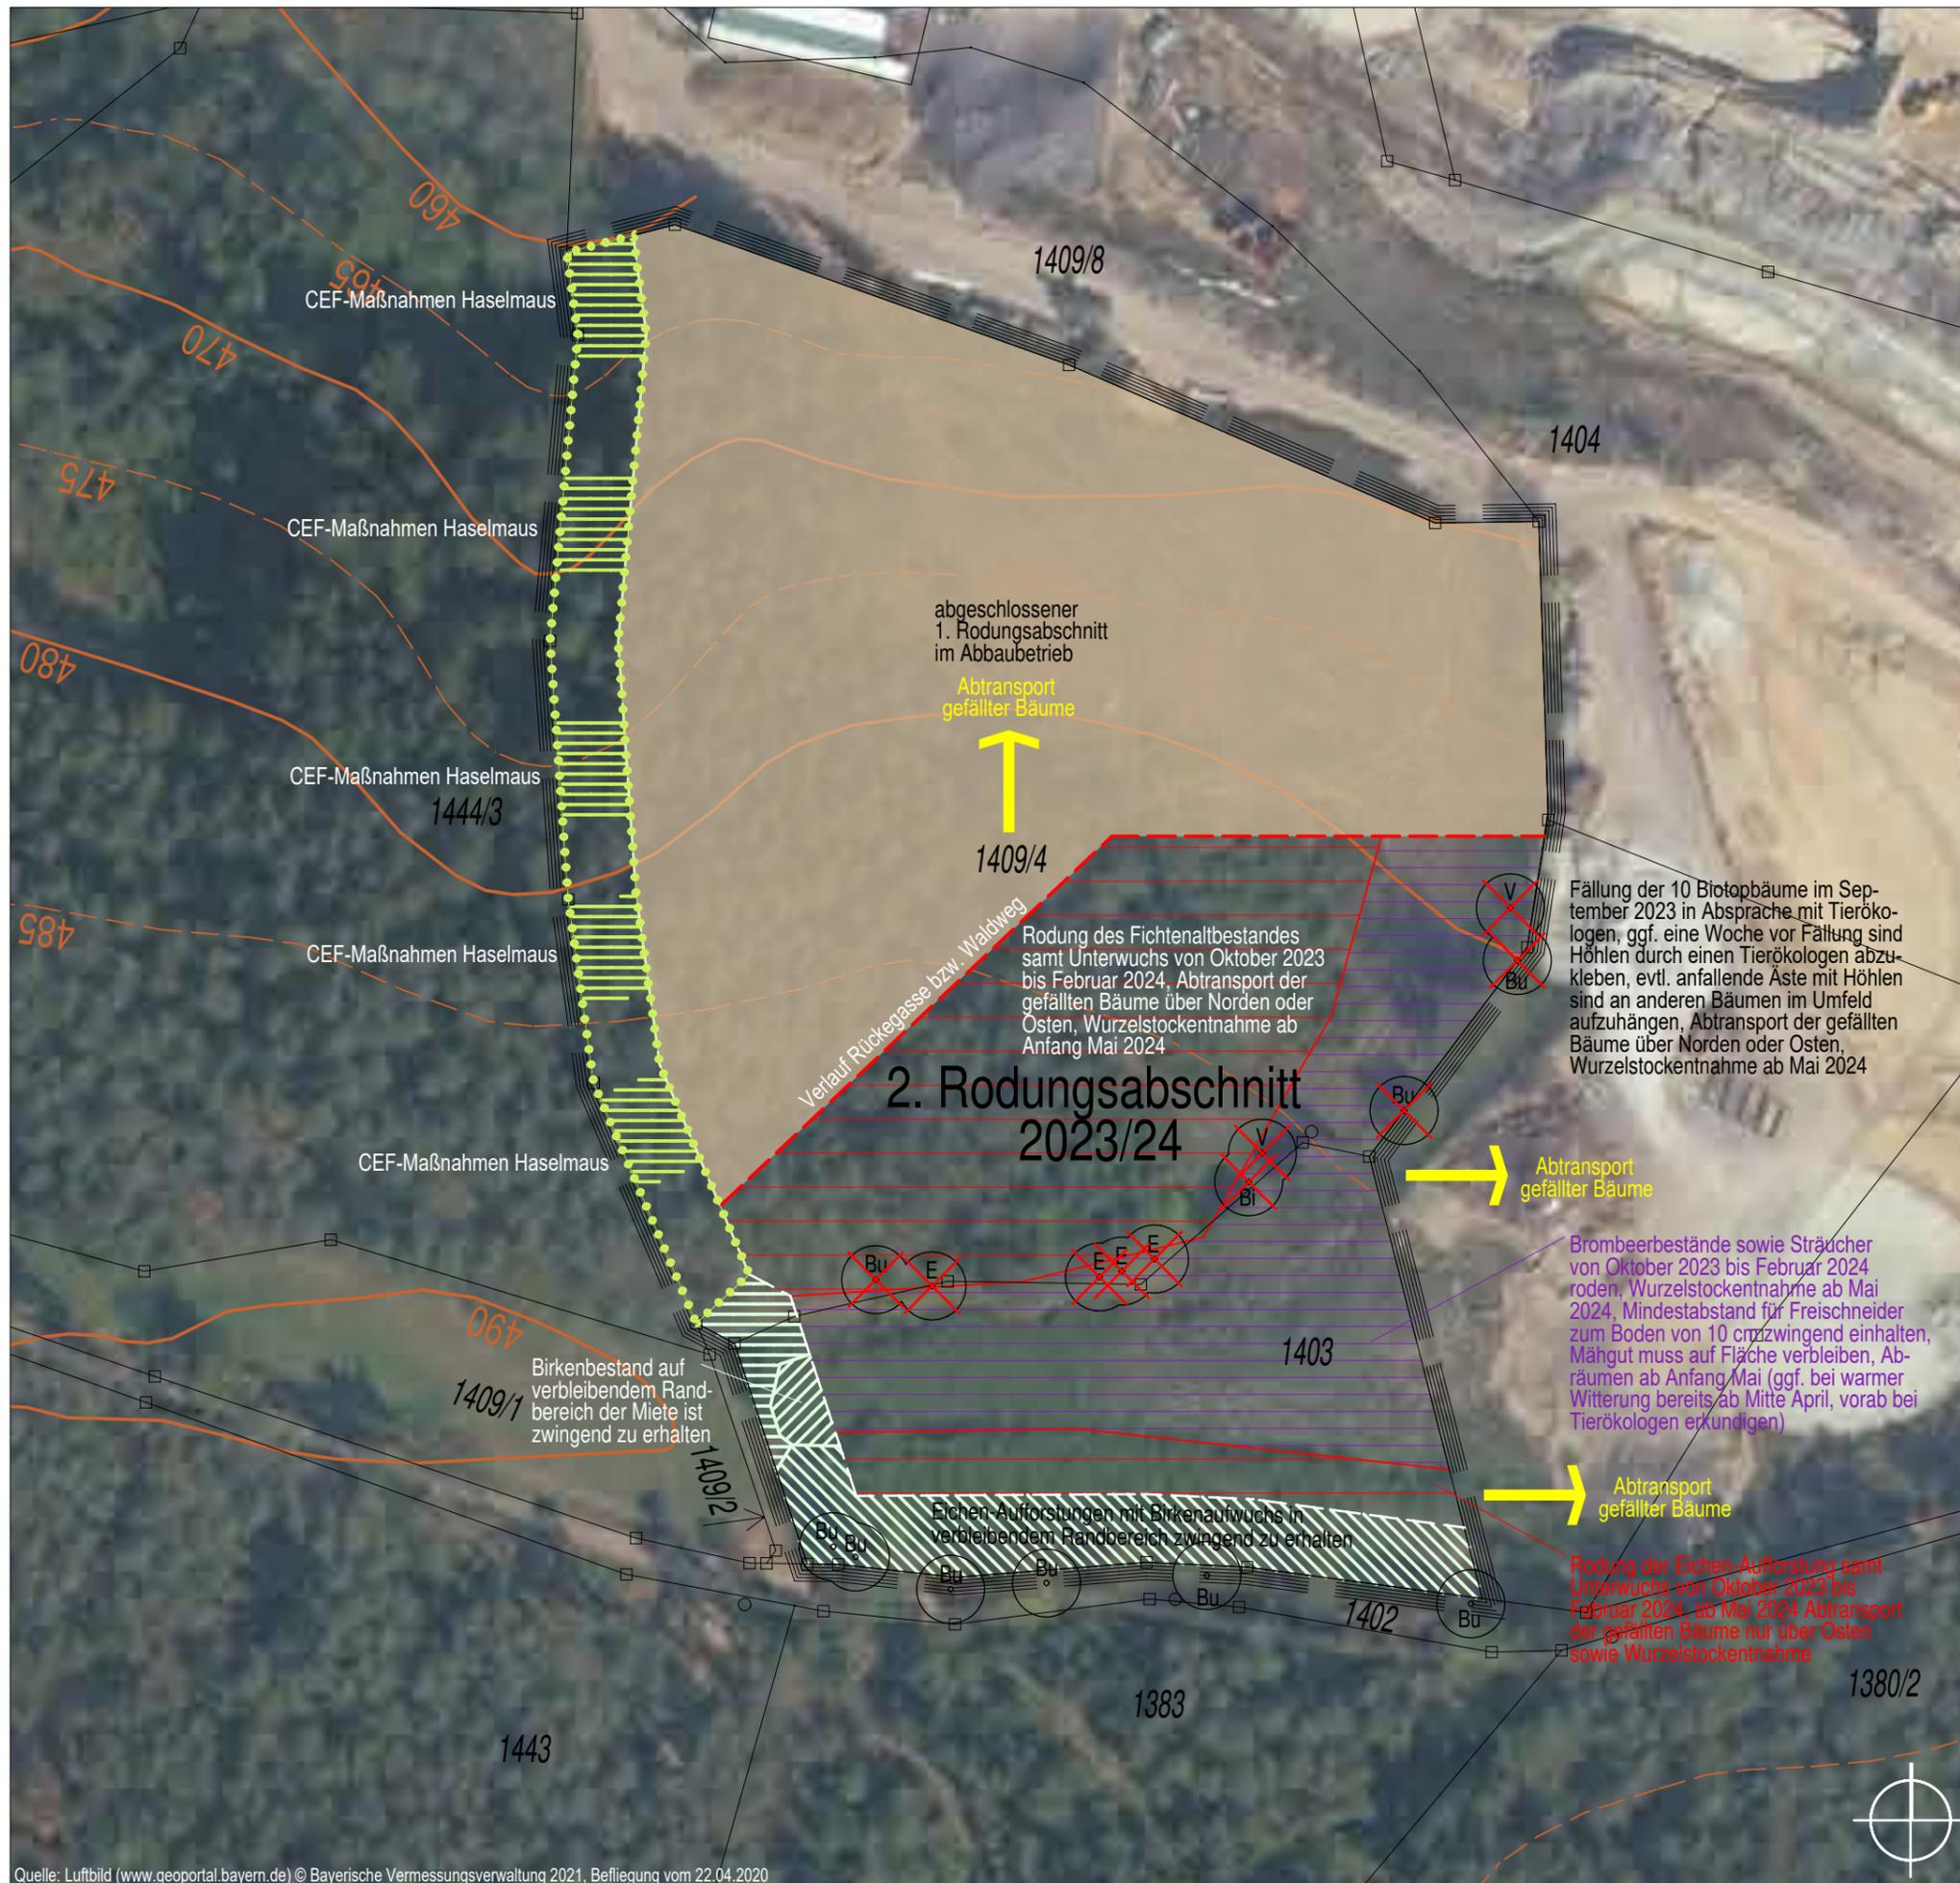

CEF-Maßnahmen

- CEF-Maßnahmen Haselmaus, Kennzeichnung der aufgewerteten Waldbereich im Nutzungsmosaik als Grundlage für die Revierberechnung, 1.465 m²
- CEF-Maßnahmen Haselmaus, konkrete Vorgaben zu Aufflichtung, Einbringen von Totholz und Unterpflanzung mit Nahrungssträuchern

Rodungsmaßnahmen im 2. Rodungsabschnitt 2023/24

- Rodung des Fichtenaltbestandes bis Ende 02/2024, Wurzelstockentnahme ab 05/2024
- Brombeerbestände sowie Sträucher von 10/2023 bis 02/2024 roden bzw. Freischneider mähen, mind. 10 cm Bodenabstand, Abräumen des Mähgutes bzw. Wurzelstockentnahme ab 05/2024
- Fällung der 10 Biotopbäume 09/2023 in Absprache mit Tierökologen, ggf. eine Woche vor Fällung sind Höhlen durch einen Tierökologen abzukleben, evtl. anfallende Äste mit Höhlen sind an anderen Bäumen im Umfeld aufzuhängen, auch hier Wurzelstockentnahme erst ab 05/2024

Erhalt wertvoller Haselmaushabitate in den Abstandsflächen

- Eichen-Aufforstung mit Birkenaufwuchs zu erhalten, keine Eingriffe / Birkenbestand auf verbleibendem Randbereich der Miete zwingend erhalten / Erhalt vorhandener Waldrandbereiche, gesamt 1.387 m²

sonstige Planzeichen

- Einzelbaum (B 313) mit Höhlen und / oder Totholzstrukturen (Biotopbaum), E = Stiel-Eiche, Bu = Rot-Buche, Bi = Birke, V = Vogel-Kirsche
- Planungsgebiet "Erweiterung Südwest" Bauabschnitte BA X und XI, 2,2 ha, davon 1,93 ha geplante Abbaufäche
- Grundstücksgrenzen, Flurnummern
- ursprünglicher Geländeverlauf laut Katasterkarte

Antragssteller:

Firma Eichstetter
Kieswerk - Erdbau - Recycling
Landshuter Straße 7
84095 Furth

CEF-MASSNAHMEN HASELMÄUSE 2. RODUNGSABSCHNITT M 1 : 1.000

MARION LINKE + KLAUS KERLING
LANDSCHAFTSARCHITEKTEN BDLA

Papiererstrasse 16 84034 Landshut
Tel. 0871/273936 email: kerling-linke@t-online.de
gezeichnet: 31.01.2023, Linke / Vogg