


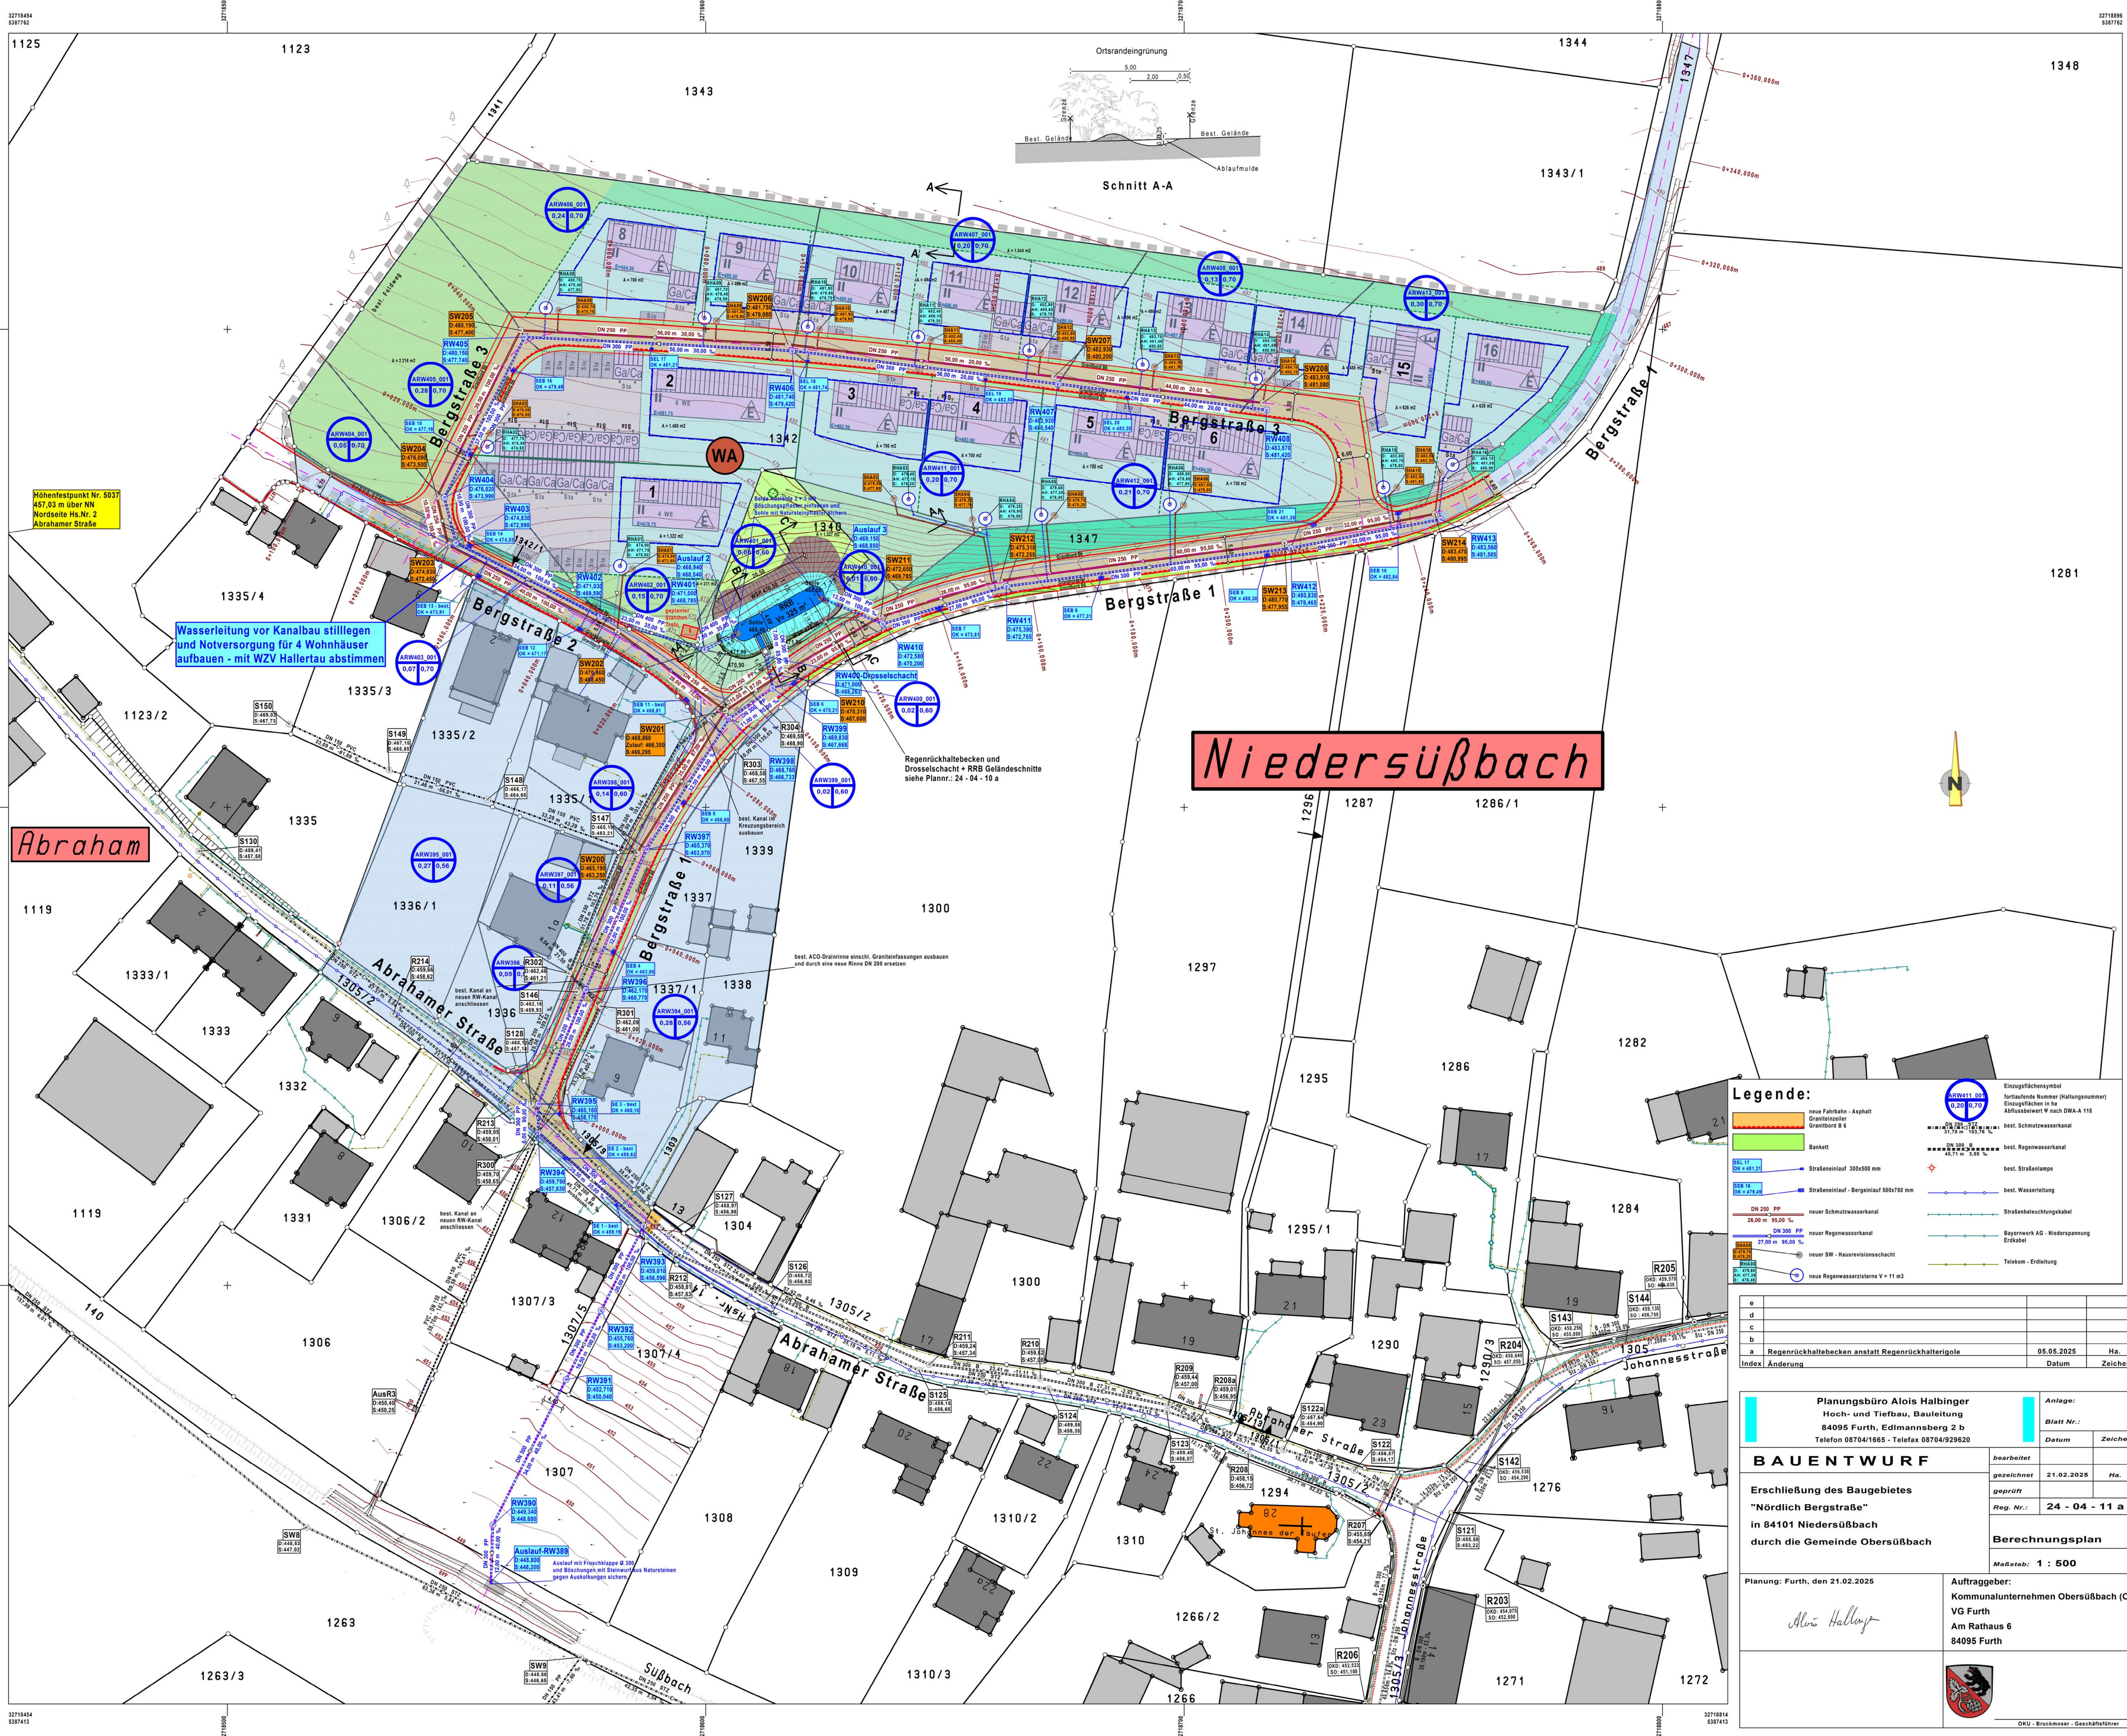

Wasserleitung vor Kanalbau stilllegen
und Notversorgung für 4 Wohnhäuser
aufbauen - mit WZV Hallertau abstimmen

Regenrückhaltebecken und
Drosselschacht + RRB Geländeschnitte
siehe Plannr.: 24 - 04 - 10 a

best. ACO-Drainrinne einschl. Granitblech
ausbauen und durch eine neue Rinne DN 200 ersetzen

best. Kanal an
neuen RW-Kanal
anschlüssen

Auslauf-RW395
D=445,00
S=445,00
Auslauf mit Freigabe R 300
und Böschung mit Steinwollen
gegen Auskolkungen sichern

Legende:

- neue Fahrbahn - Asphalt
- Granitblech
- Bankett
- Straßeneinlauf 300x500 mm
- Straßeneinlauf - Bergeneinlauf 500x700 mm
- neuer Schmutzwasserkanal
- neuer Regenwasserkanal
- neuer SW - Hausvisionschacht
- neue Regenwasserzisterne V = 11 m³
- Einzelgullysymbol
- fortlaufende Nummer (Haltungsnummer)
- Einzelgully in ha
- Abflusswert V nach DIN A 118
- best. Schmutzwasserkanal
- best. Regenwasserkanal
- best. Straßeneinlauf
- best. Wasserleitung
- best. Regenwasserkanal
- Bayernwerk AG - Niederspannung
- Telekom - Erdleitung

a			
d			
c			
b			
a	Regenrückhaltebecken anstatt Regenrückhalterigole	05.05.2025	Ha.
Index	Änderung	Datum	Zeichen

Planungsbüro Alois Halbinger
Hoch- und Tiefbau, Bauleitung
84095 Furth, Edimannsborg 2 b
Telefon 08704/1665 - Telefax 08704/929620

BAUENTWURF

Erschließung des Baugebietes
"Nördlich Bergstraße"
in 84101 Niedersüßbach
durch die Gemeinde Obersüßbach

Planung: Furth, den 21.02.2025

Auftraggeber:
Kommunalunternehmen Obersüßbach (OKU)
VG Furth
Am Rathaus 6
84095 Furth

MAßstab: 1 : 500

OKU - Bruckmoser - Geschäftsführer