

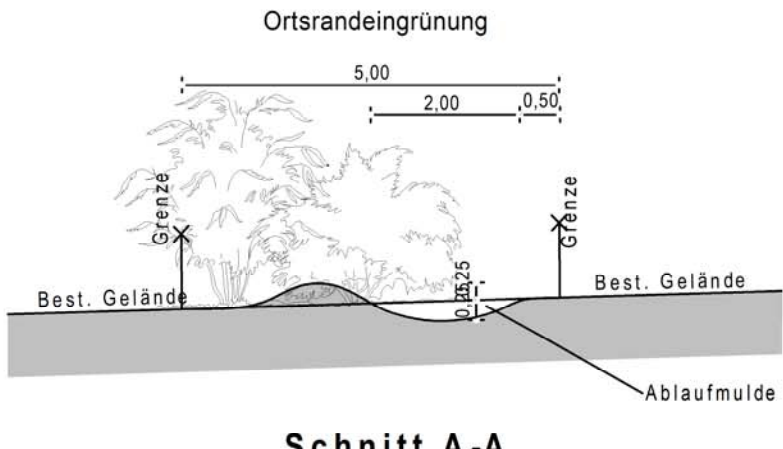


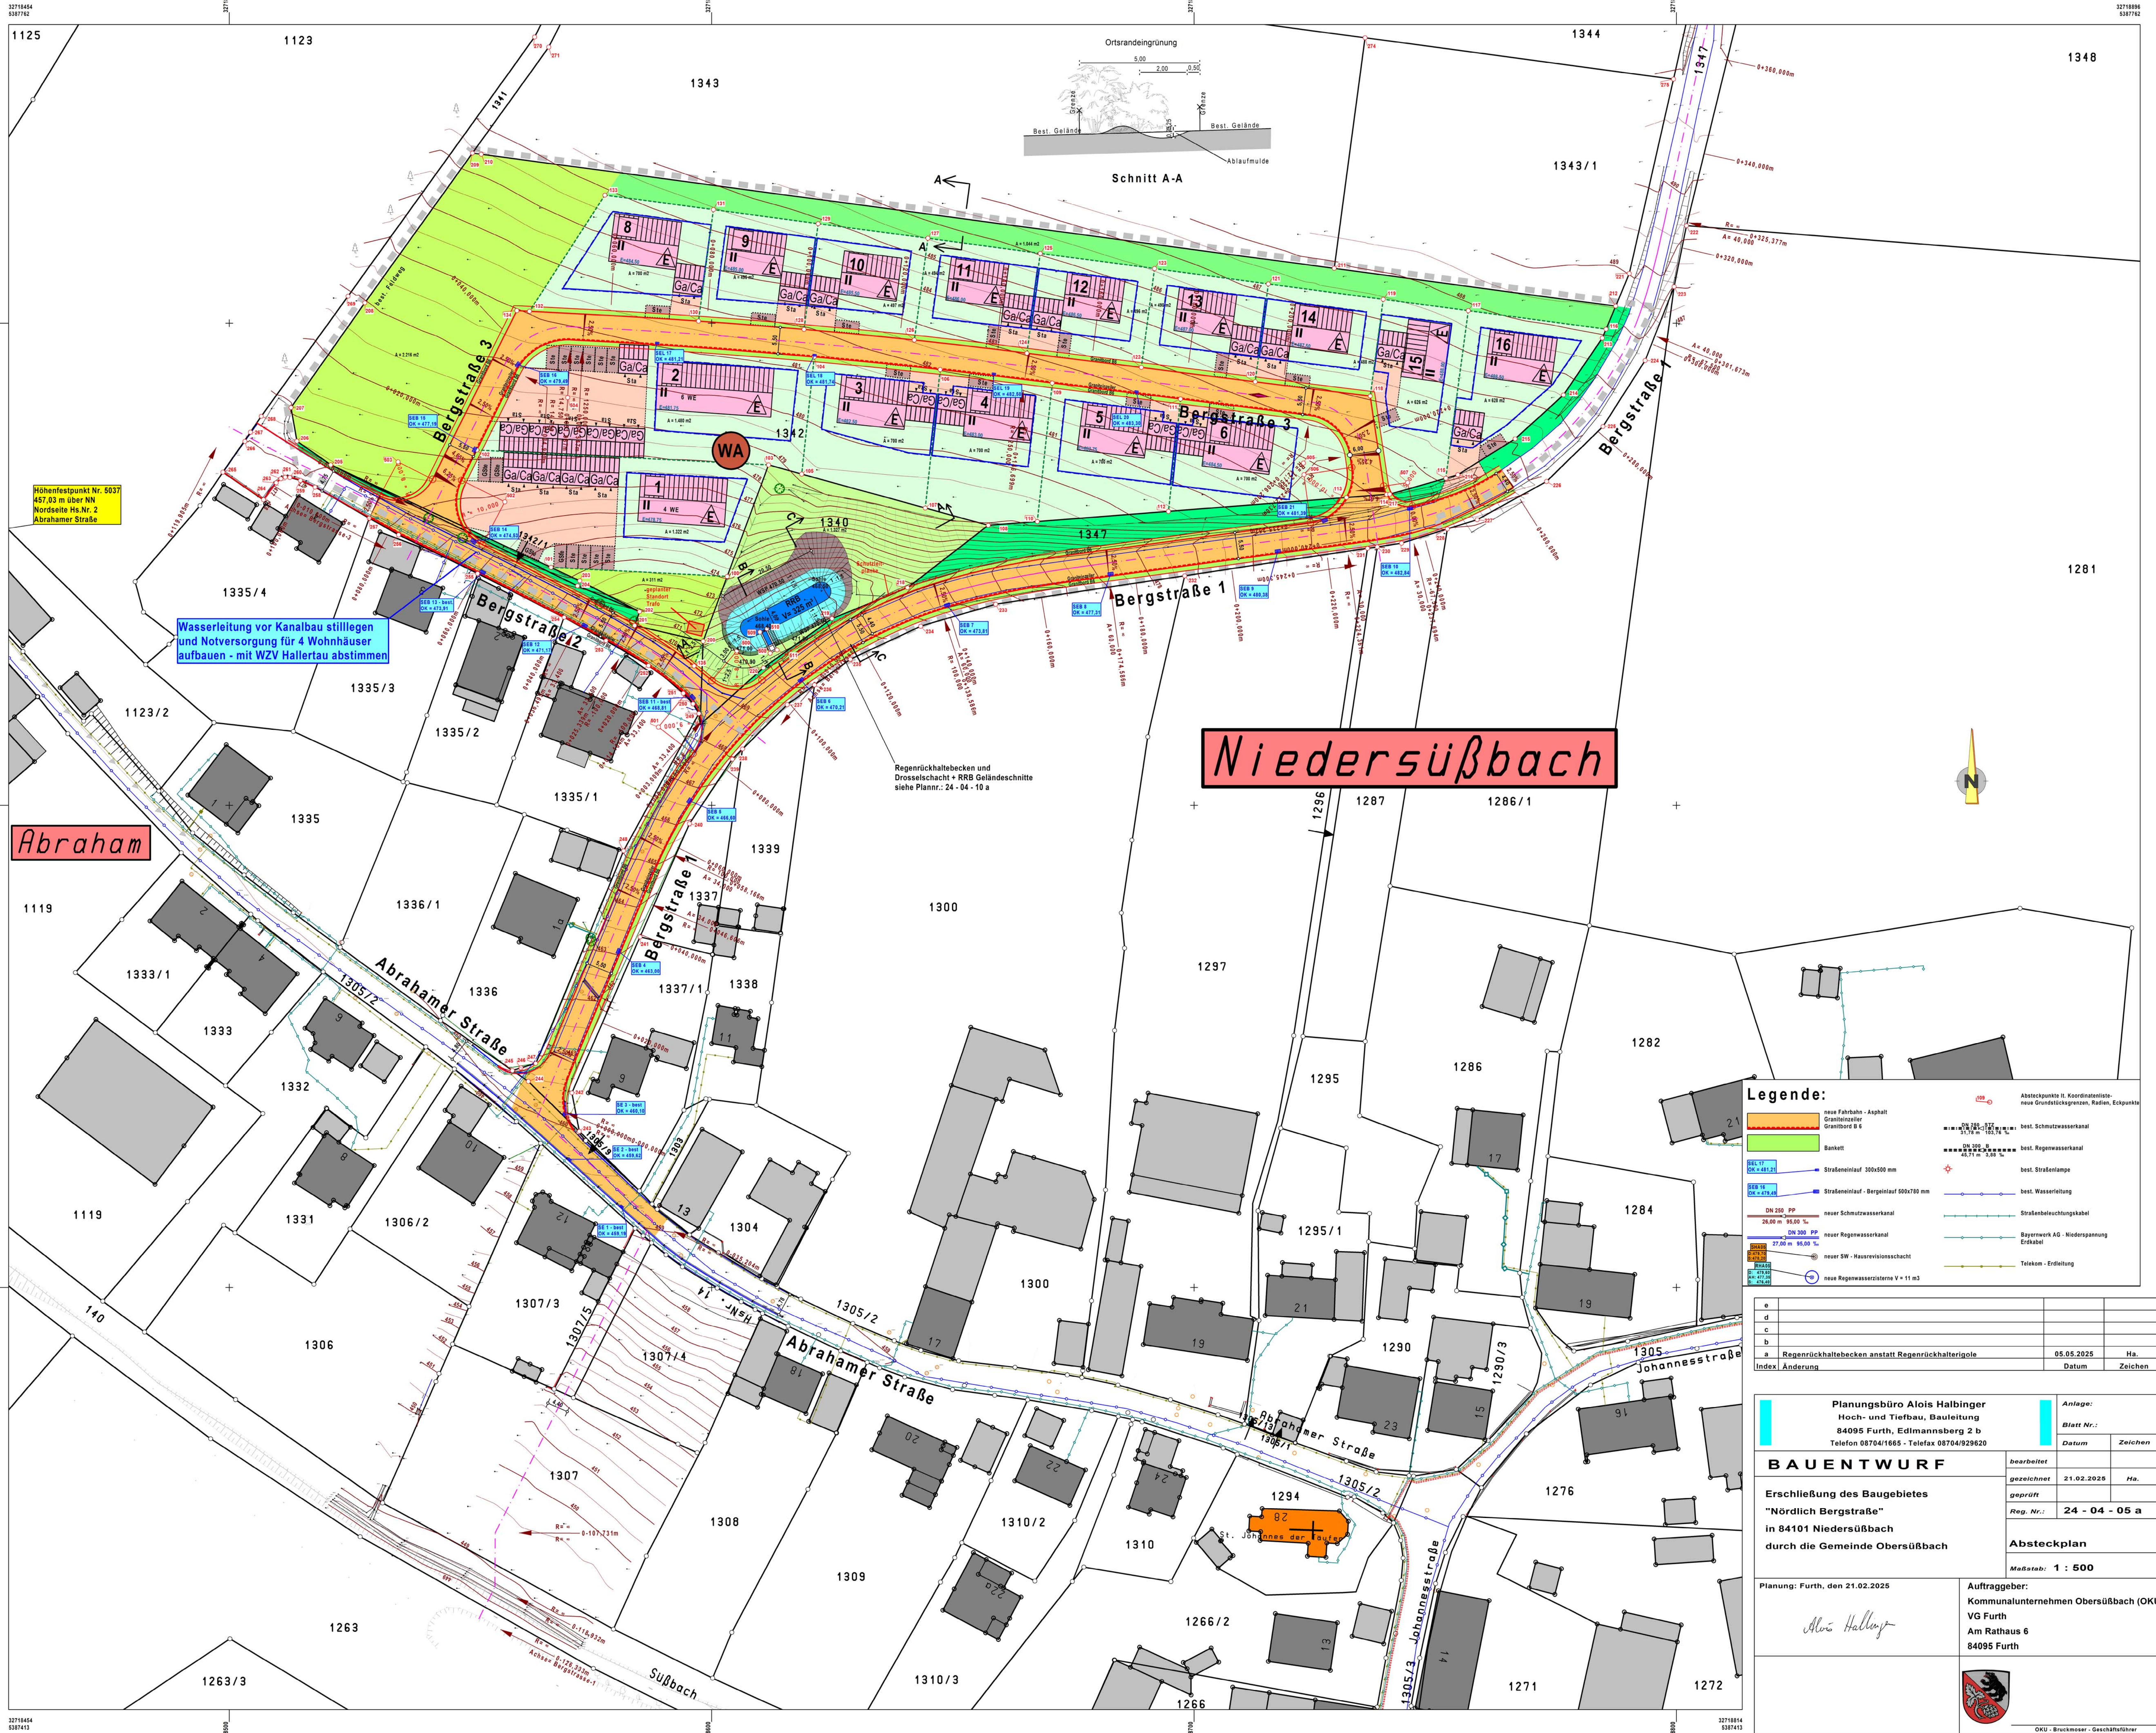

# Niedersüßbach

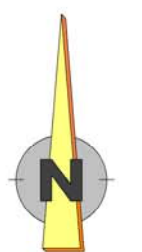

- Legende:**
- neue Fahrbahn - Asphalt
  - Granitpflaster
  - Balken
  - Straßeneinlauf 300x500 mm
  - Straßeneinlauf - Bergeneinlauf 500x750 mm
  - neuer Schmutzwasserkanal
  - neuer Regenwasserkanal
  - neuer SW - Hausvisionschacht
  - neue Regenwasserzisterne V = 11 m³
  - best. Schmutzwasserkanal
  - best. Regenwasserkanal
  - best. Straßenlampe
  - best. Wasserleitung
  - Straßenbeleuchtungskabel
  - Bayernwerk AG - Niederspannung Erdkabel
  - Telekom - Erdleitung
  - Absteckpunkte lt. Koordinatenliste
  - neue Grundstücksgrenzen, Radlinien, Eckpunkte

|       |                                                   |            |         |
|-------|---------------------------------------------------|------------|---------|
| a     |                                                   |            |         |
| d     |                                                   |            |         |
| c     |                                                   |            |         |
| b     |                                                   |            |         |
| a     | Regenrückhaltebecken anstatt Regenrückhalterigole | 05.05.2025 | Ha.     |
| Index | Änderung                                          | Datum      | Zeichen |

**Planungsbüro Alois Halbinger**  
Hoch- und Tiefbau, Bauleitung  
84095 Furth, Edmannsberg 2 b  
Telefon 08704/1665 - Telefax 08704/929620

**Anlage:**  
Blatt Nr.:  
Datum  
Zeichen

**BAUENTWURF**

Erschließung des Baugebietes  
"Nördlich Bergstraße"  
in 84101 Niedersüßbach  
durch die Gemeinde Obersüßbach

Planung: Furth, den 21.02.2025

Auftraggeber:  
Kommunalunternehmen Obersüßbach (OKU)  
VG Furth  
Am Rathaus 6  
84095 Furth

Absteckplan  
Maßstab: 1 : 500

gearbeitet  
gezeichnet  
geprüft  
Reg. Nr.: 24 - 04 - 05 a

21.02.2025  
Ha.

*Alois Halbinger*

Wasserleitung vor Kanalbau stilllegen  
und Notversorgung für 4 Wohnhäuser  
aufbauen - mit WZV Hallertau abstimmen

Regenrückhaltebecken und  
Drosselschacht + RRB Geländeschnitte  
siehe Plannr.: 24 - 04 - 10 a

Höhenfestpunkt Nr. 5037  
457,03 m über NN  
Nordseite Hs. Nr. 2  
Abrahamsstraße

Abraham