


Regelquerschnitt Bergstraße 1, 2 und 3

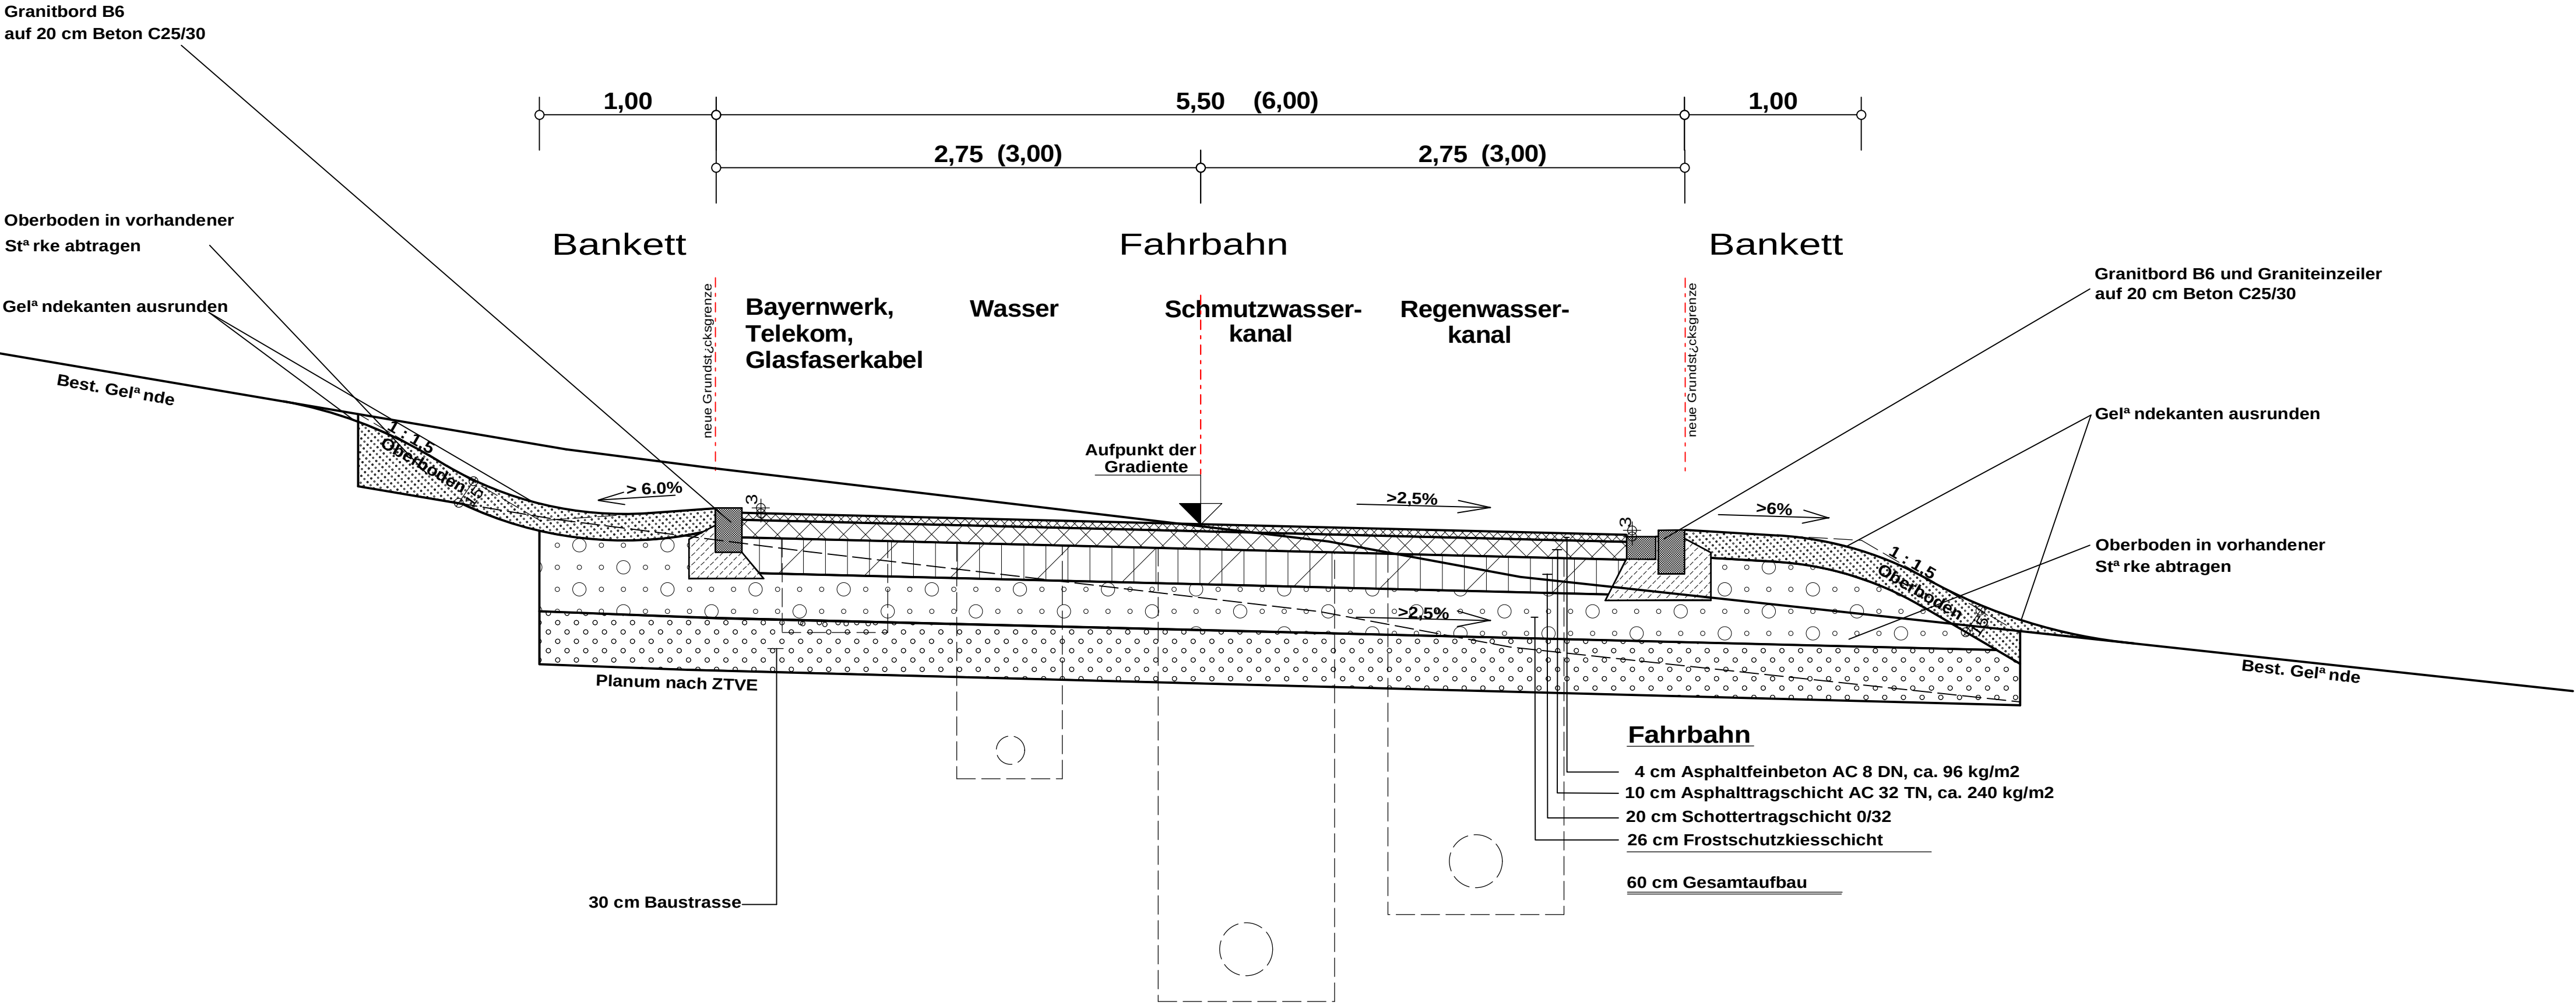

5			
4			
3			
2			
1			
Index	nderung	Datum	Zeichen

Planungsbüro Alois Halbinger Hoch- und Tiefbau, Bauleitung 84095 Furth, Edlmannsberg 2 b Telefon 08704/1665 - Telefax 08704/929620		Anlage: Blatt Nr.: Datum Zeichen	
BAUENTWURF		bearbeitet	
Erschließung des Baugebietes "Nördlich Bergstraße" in 84101 Niedersulzbach durch die Gemeinde Obersulzbach		gezeichnet	21.02.2025 Ha.
		geprüft	
		Reg. Nr.:	24 - 04 - 09
		Regelquerschnitt	
		Maßstab: 1 : 25	
Planung: Furth, den 21.02.2025 		Auftraggeber: Kommunalunternehmen Obersulzbach (OKU) VG Furth Am Rathaus 6 84095 Furth	
		 OKU - Bruckmoser - Geschäftsführer	