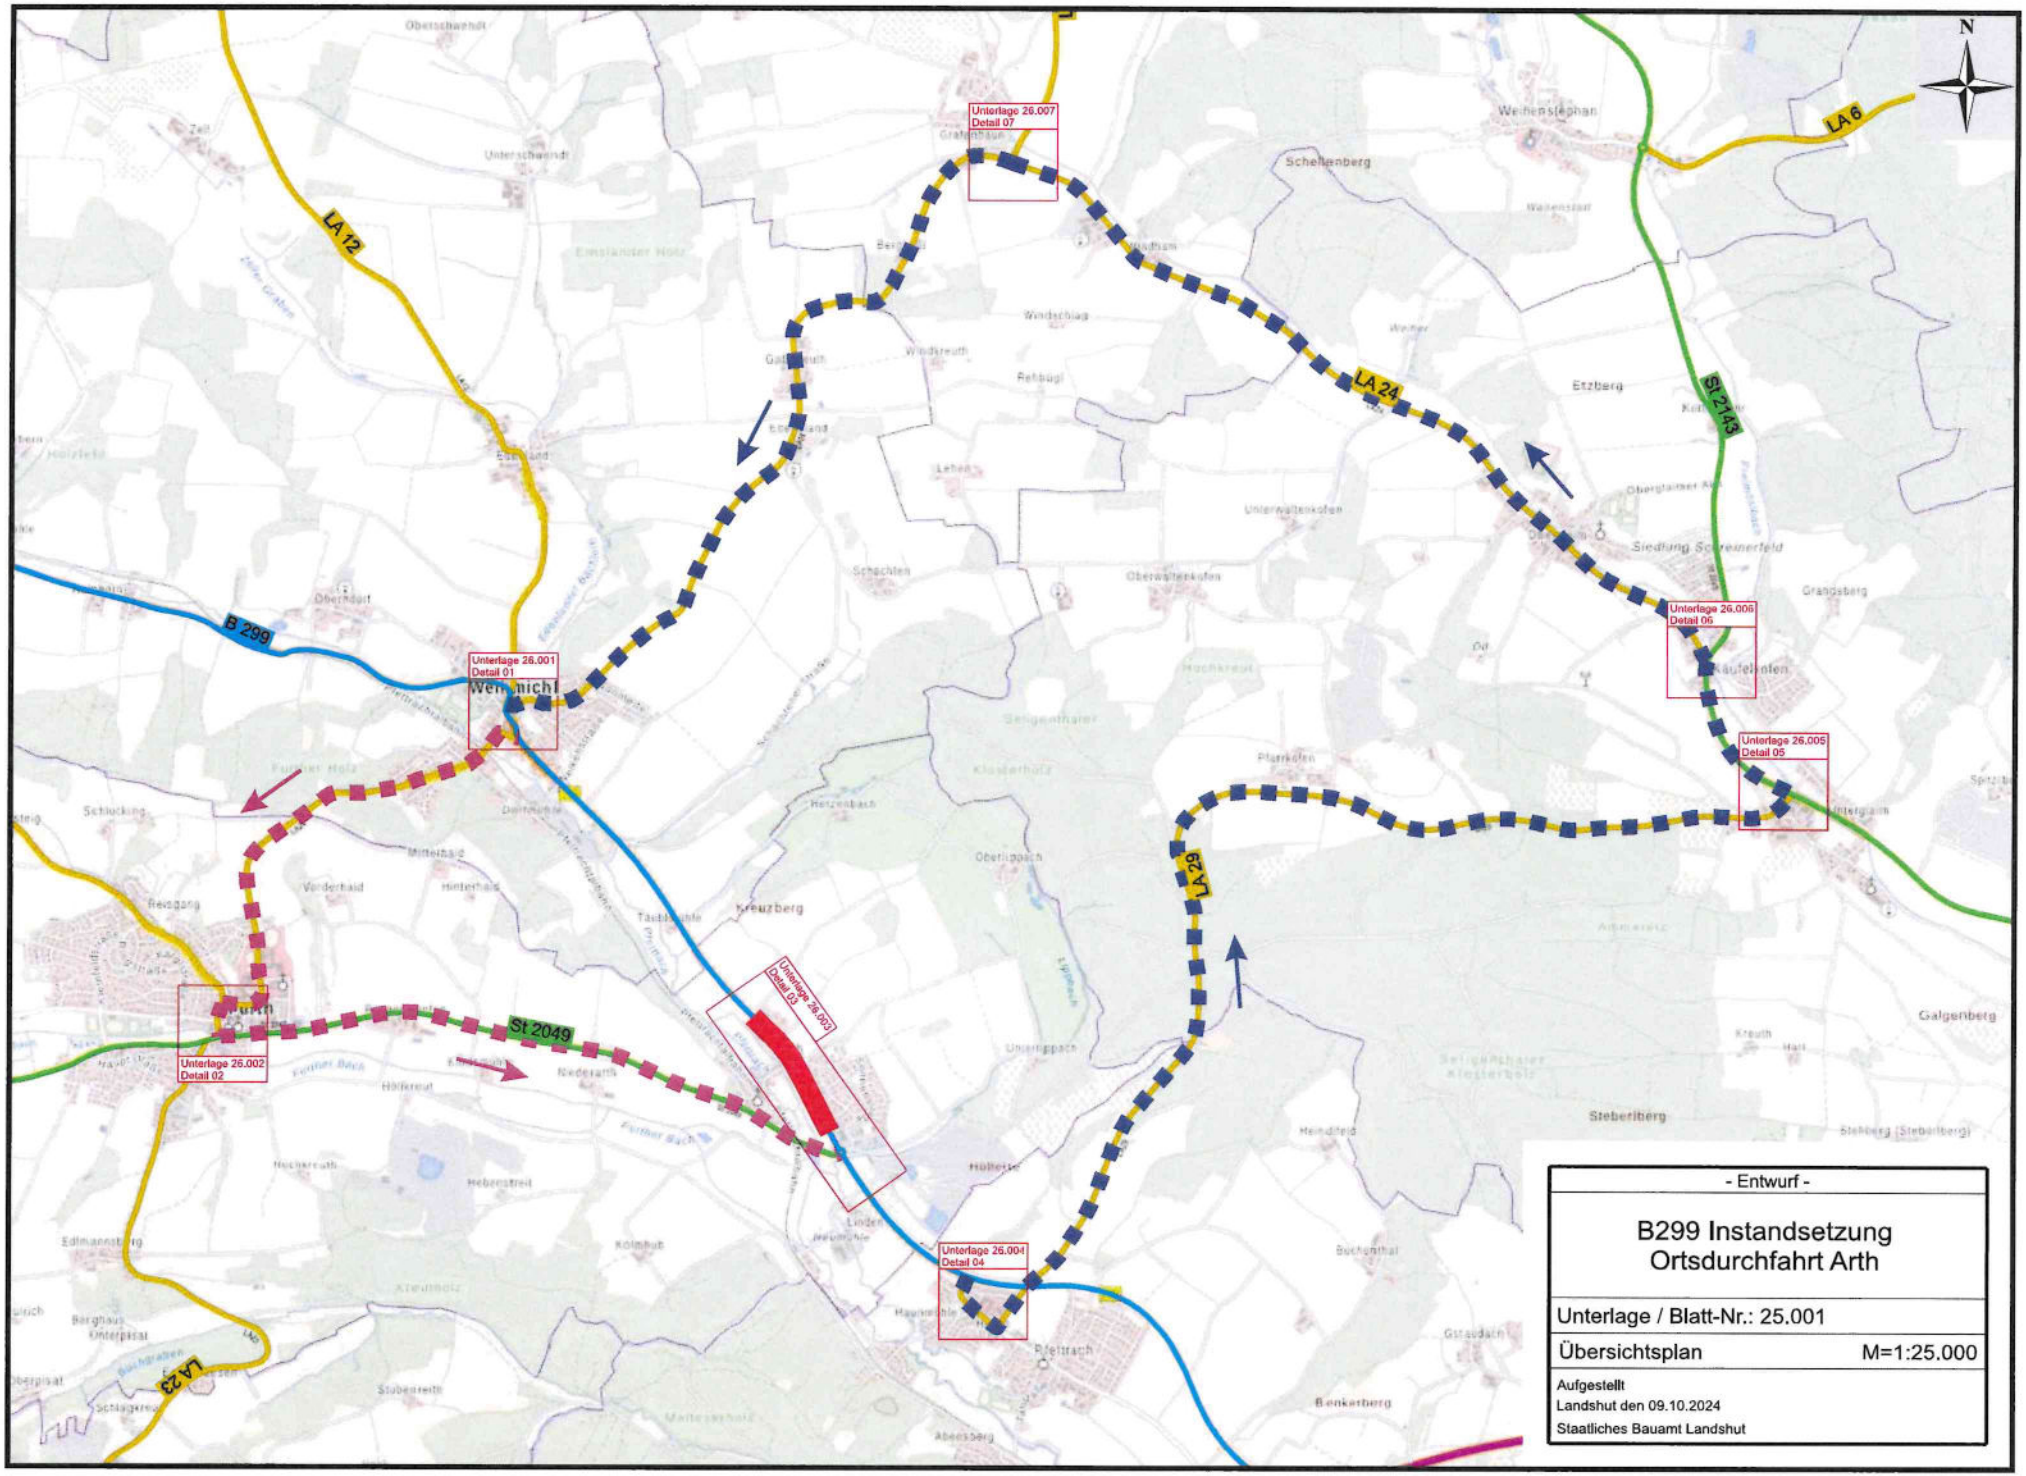


- Entwurf -

# B299 Instandsetzung Ortsdurchfahrt Arth

Unterlage / Blatt-Nr.: 25.001

Übersichtsplan M=1:25.000

Aufgestellt
Landshut den 09.10.2024
Staatliches Bauamt Landshut

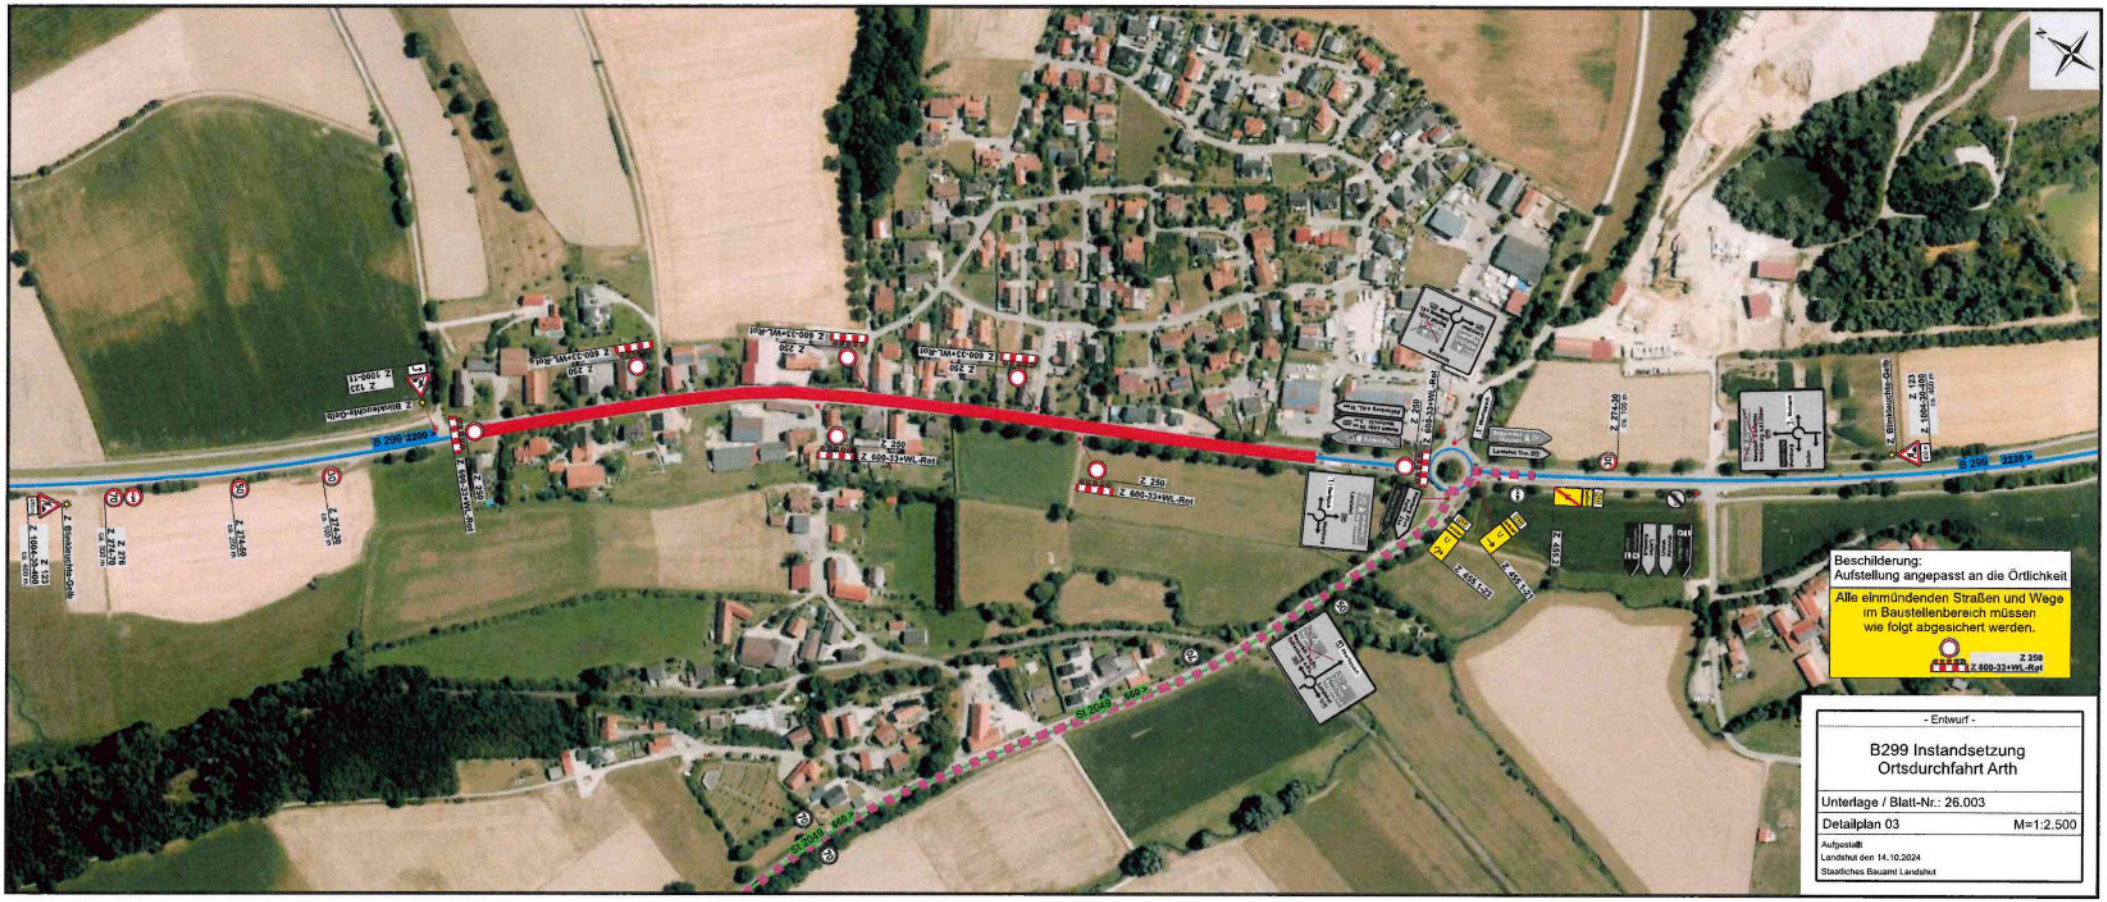
B 299 2200
B 299 2220
St 2049 660
Z 250
Z 600-33+WL-Rot
Z 274-30
Z 455
Z 455.1-21
Z 455.2-21
Z 123
Z 1004-11
Z 1004-21
Z 143
Z 276
Z 274-70
Z 274-50
Z 274-60
Z 250
Z 600-33+WL-Rot
Z 250
Z 600-33+WL-Rot
Z 250
Z 600-33+WL-Rot
Z 250
Z 600-33+WL-Rot
Z 250
Z 600-33+WL-Rot
Z 250
Z 600-33+WL-Rot
Z 250
Z 600-33+WL-Rot
